

ОПИСАНИЕ МЕСТОПОЛОЖЕНИЯ ГРАНИЦ

Публичный сервитут в отношении земель и земельных участков в целях реконструкции и эксплуатации объекта трубопроводного транспорта федерального значения: «Магистральный нефтепровод «Унеча-Мозырь-2».

Реконструкция на участке 10-35 км»

(наименование объекта землеустройства)

Раздел 1

Сведения об объекте землеустройства

№ п/п	Характеристики объекта землеустройства	Описание характеристик
1	2	3
1.	Местоположение объекта землеустройства	Брянская область, Унечский район, Березинское сельское поселение, Найтоповичское сельское поселение, Стародубский муниципальный округ
2.	Площадь объекта землеустройства ± величина погрешности определения площади ($P \pm \Delta P$)	977534±346 м ²
3.	Иные характеристики объекта землеустройства	Публичный сервитут в отношении земель и земельных участков в целях реконструкции и эксплуатации объекта трубопроводного транспорта федерального значения: «Магистральный нефтепровод «Унеча-Мозырь-2». Реконструкция на участке 10-35 км», на территории Брянская область, Унечский район, Березинское сельское поселение, Найтоповичское сельское поселение, Стародубский муниципальный округ. Владелец публичного сервитута: Акционерное общество "Транснефть - Дружба", ИНН 3235002178, ОГРН 1023202736754, находящегося по адресу: 241020, Брянская область, г. Брянск, ул. Уральская, д. 113. Срок публичного сервитута 10 лет.

Раздел 2

(наименование объекта землеустройства)

Сведения о местоположении границ объекта землеустройства

1. Система координат МСК - 32, зона 1

2. Сведения о характерных точках границ объекта землеустройства

Обозначение характерных точек границ	Координаты, м		Метод определения координат и средняя квадратичная погрешность положения характерной точки (M_t), м	Описание закрепления точки
	X	Y		
1	2	3	4	5
1	433552.64	1269402.25	Аналитический метод, 0.1	-
46	433558.82	1269302.99	Аналитический метод, 0.1	-
45	433559.01	1269299.83	Аналитический метод, 0.1	-
44	433583.39	1269303.13	Аналитический метод, 0.1	-
43	433597.91	1269302.87	Аналитический метод, 0.1	-
42	433597.79	1269304.8	Аналитический метод, 0.1	-
41	433595.04	1269348.88	Аналитический метод, 0.1	-
40	433594.67	1269354.87	Аналитический метод, 0.1	-
39	433592.75	1269385.54	Аналитический метод, 0.1	-
38	433630.39	1269418.48	Аналитический метод, 0.1	-
37	433666.39	1269394.49	Аналитический метод, 0.1	-
36	433669.06	1269369.2	Аналитический метод, 0.1	-
35	433783.23	1269343.28	Аналитический метод, 0.1	-
34	433780.81	1269332.78	Аналитический метод, 0.1	-
33	433783.7	1269330.62	Аналитический метод, 0.1	-
32	433781.02	1269316.09	Аналитический метод, 0.1	-
31	433780.68	1269314.24	Аналитический метод, 0.1	-
30	433789.3	1269316.9	Аналитический метод, 0.1	-
29	433790.68	1269324.38	Аналитический метод, 0.1	-
28	433792.4	1269331.56	Аналитический метод, 0.1	-
27	433788.19	1269335.03	Аналитический метод, 0.1	-
26	433803.85	1269338.46	Аналитический метод, 0.1	-
25	433799.95	1269355.48	Аналитический метод, 0.1	-
24	433778.63	1269350.32	Аналитический метод, 0.1	-
23	433741.47	1269358.75	Аналитический метод, 0.1	-
22	433719.07	1269363.88	Аналитический метод, 0.1	-
21	433674.57	1269374.09	Аналитический метод, 0.1	-
20	433672.06	1269397.92	Аналитический метод, 0.1	-
19	433635.08	1269422.55	Аналитический метод, 0.1	-
18	433702.73	1269481.82	Аналитический метод, 0.1	-
17	433746.62	1269668.53	Аналитический метод, 0.1	-
16	433757.6	1269680.29	Аналитический метод, 0.1	-
15	433961.96	1270549.61	Аналитический метод, 0.1	-
14	434031.75	1270760.4	Аналитический метод, 0.1	-

13	434033.88	1270762.99	Аналитический метод, 0.1	-
12	434045.43	1270799.48	Аналитический метод, 0.1	-
11	434054.94	1270821.13	Аналитический метод, 0.1	-
10	434058.28	1270831.4	Аналитический метод, 0.1	-
9	434055.9	1270832.18	Аналитический метод, 0.1	-
8	434020.85	1270843.45	Аналитический метод, 0.1	-
7	433999.16	1270773.07	Аналитический метод, 0.1	-
6	433995.18	1270774.01	Аналитический метод, 0.1	-
5	433924.39	1270560.22	Аналитический метод, 0.1	-
4	433715.08	1269669.81	Аналитический метод, 0.1	-
3	433713.26	1269648.98	Аналитический метод, 0.1	-
2	433681.85	1269515.38	Аналитический метод, 0.1	-
1	433552.64	1269402.25	Аналитический метод, 0.1	-
47	433777.2	1269295.44	Аналитический метод, 0.1	-
48	433778.51	1269302.53	Аналитический метод, 0.1	-
49	433787.16	1269305.3	Аналитический метод, 0.1	-
50	433785.04	1269293.81	Аналитический метод, 0.1	-
47	433777.2	1269295.44	Аналитический метод, 0.1	-
51	433581.77	1269091.22	Аналитический метод, 0.1	-
52	433587.37	1269098.36	Аналитический метод, 0.1	-
53	433635.42	1269153.52	Аналитический метод, 0.1	-
54	433694.51	1269156.96	Аналитический метод, 0.1	-
55	433703.02	1269157.61	Аналитический метод, 0.1	-
56	433705.48	1269157.8	Аналитический метод, 0.1	-
57	433727.31	1269159.5	Аналитический метод, 0.1	-
58	433738.52	1269160.37	Аналитический метод, 0.1	-
59	433744.22	1269160.81	Аналитический метод, 0.1	-
60	433764.29	1269162.39	Аналитический метод, 0.1	-
61	433776.44	1269163.35	Аналитический метод, 0.1	-
62	433804.78	1269165.71	Аналитический метод, 0.1	-
63	433794.92	1269180.25	Аналитический метод, 0.1	-
64	433782.96	1269220.83	Аналитический метод, 0.1	-
65	433776.18	1269243.83	Аналитический метод, 0.1	-
66	433774.21	1269250.49	Аналитический метод, 0.1	-
67	433770.94	1269261.58	Аналитический метод, 0.1	-
68	433773.76	1269276.83	Аналитический метод, 0.1	-
69	433781.6	1269275.2	Аналитический метод, 0.1	-
70	433779.16	1269262	Аналитический метод, 0.1	-
71	433790.63	1269223.1	Аналитический метод, 0.1	-
72	433802.25	1269183.71	Аналитический метод, 0.1	-
73	433813.92	1269166.47	Аналитический метод, 0.1	-
74	433821.12	1269167.07	Аналитический метод, 0.1	-
75	433812.01	1269216.48	Аналитический метод, 0.1	-
76	433832.68	1269220.37	Аналитический метод, 0.1	-
77	433838.89	1269188.68	Аналитический метод, 0.1	-
78	433887.48	1269178.54	Аналитический метод, 0.1	-
79	433879.86	1269137.28	Аналитический метод, 0.1	-

80	433843.85	1269144.24	Аналитический метод, 0.1	-
81	433844.72	1269148.43	Аналитический метод, 0.1	-
82	433837.16	1269149.97	Аналитический метод, 0.1	-
83	433825.66	1269149.15	Аналитический метод, 0.1	-
84	433832.46	1269139.11	Аналитический метод, 0.1	-
85	433860.61	1269097.72	Аналитический метод, 0.1	-
86	433891.44	1269052.06	Аналитический метод, 0.1	-
87	433922.31	1269006.5	Аналитический метод, 0.1	-
88	433953.18	1268960.94	Аналитический метод, 0.1	-
89	433981.22	1268919.56	Аналитический метод, 0.1	-
90	434010.81	1268875.75	Аналитический метод, 0.1	-
91	434004.08	1268871.5	Аналитический метод, 0.1	-
92	433974.59	1268915.07	Аналитический метод, 0.1	-
93	433946.56	1268956.45	Аналитический метод, 0.1	-
94	433915.69	1269002.02	Аналитический метод, 0.1	-
95	433884.81	1269047.58	Аналитический метод, 0.1	-
96	433853.99	1269093.23	Аналитический метод, 0.1	-
97	433825.84	1269134.62	Аналитический метод, 0.1	-
98	433816.44	1269148.49	Аналитический метод, 0.1	-
99	433743.39	1269143.28	Аналитический метод, 0.1	-
100	433706.25	1269140.45	Аналитический метод, 0.1	-
101	433639.26	1269135.66	Аналитический метод, 0.1	-
102	433600.77	1269087.82	Аналитический метод, 0.1	-
103	433591.13	1269082.25	Аналитический метод, 0.1	-
51	433581.77	1269091.22	Аналитический метод, 0.1	-
104	427263.39	1257998.29	Аналитический метод, 0.1	-
105	427310.41	1258076.69	Аналитический метод, 0.1	-
106	427324.44	1258098.81	Аналитический метод, 0.1	-
107	427361.93	1258151.26	Аналитический метод, 0.1	-
108	427370.04	1258162.89	Аналитический метод, 0.1	-
109	427459.35	1258290.88	Аналитический метод, 0.1	-
110	427547.1	1258416.66	Аналитический метод, 0.1	-
111	427677.55	1258635.67	Аналитический метод, 0.1	-
112	427757.36	1258790.97	Аналитический метод, 0.1	-
113	427828.02	1258928.46	Аналитический метод, 0.1	-
114	427842.69	1258951.09	Аналитический метод, 0.1	-
115	427845.21	1258949.46	Аналитический метод, 0.1	-
116	427910.67	1259050.48	Аналитический метод, 0.1	-
117	427917.86	1259061.34	Аналитический метод, 0.1	-
118	427915.37	1259063.01	Аналитический метод, 0.1	-
119	428199.5	1259492.13	Аналитический метод, 0.1	-
120	428342.86	1259743.45	Аналитический метод, 0.1	-
121	428592.14	1260193.38	Аналитический метод, 0.1	-
122	428617	1260300.56	Аналитический метод, 0.1	-
123	428634.63	1260324.14	Аналитический метод, 0.1	-
124	428637.03	1260322.34	Аналитический метод, 0.1	-
125	428671.4	1260368.29	Аналитический метод, 0.1	-
126	428669	1260370.08	Аналитический метод, 0.1	-

127	428715.04	1260431.64	Аналитический метод, 0.1	-
128	428844.19	1260685.23	Аналитический метод, 0.1	-
129	428831.09	1260691.9	Аналитический метод, 0.1	-
130	428833.65	1260696.94	Аналитический метод, 0.1	-
131	428837.55	1260704.6	Аналитический метод, 0.1	-
132	428844.25	1260717.74	Аналитический метод, 0.1	-
133	428857.36	1260711.08	Аналитический метод, 0.1	-
134	428886.62	1260768.53	Аналитический метод, 0.1	-
135	428879.83	1260773.33	Аналитический метод, 0.1	-
136	428834.94	1260805.12	Аналитический метод, 0.1	-
137	428794.14	1260834.01	Аналитический метод, 0.1	-
138	428752.85	1260863.26	Аналитический метод, 0.1	-
139	428745.62	1260868.33	Аналитический метод, 0.1	-
140	428742.97	1260870.24	Аналитический метод, 0.1	-
141	428747.65	1260876.73	Аналитический метод, 0.1	-
142	428750.26	1260874.85	Аналитический метод, 0.1	-
143	428757.46	1260869.79	Аналитический метод, 0.1	-
144	428798.76	1260840.54	Аналитический метод, 0.1	-
145	428839.57	1260811.65	Аналитический метод, 0.1	-
146	428884.45	1260779.86	Аналитический метод, 0.1	-
147	428890.28	1260775.73	Аналитический метод, 0.1	-
148	428930.91	1260855.51	Аналитический метод, 0.1	-
149	429033.48	1260907.84	Аналитический метод, 0.1	-
150	429074.79	1260957.77	Аналитический метод, 0.1	-
151	429243.76	1261162.02	Аналитический метод, 0.1	-
152	429335.56	1261272.98	Аналитический метод, 0.1	-
153	429467.33	1261512.65	Аналитический метод, 0.1	-
154	430006.94	1263100.57	Аналитический метод, 0.1	-
155	430126.56	1263454.97	Аналитический метод, 0.1	-
156	430129.41	1263454.01	Аналитический метод, 0.1	-
157	430149.7	1263514.13	Аналитический метод, 0.1	-
158	430146.85	1263515.09	Аналитический метод, 0.1	-
159	430244.77	1263805.19	Аналитический метод, 0.1	-
160	430382.07	1264225.42	Аналитический метод, 0.1	-
161	430384.92	1264224.49	Аналитический метод, 0.1	-
162	430464.57	1264468.29	Аналитический метод, 0.1	-
163	430461.83	1264469.57	Аналитический метод, 0.1	-
164	430538.03	1264702.8	Аналитический метод, 0.1	-
165	430554.96	1264731.37	Аналитический метод, 0.1	-
166	430557.55	1264729.86	Аналитический метод, 0.1	-
167	430997.84	1265473.06	Аналитический метод, 0.1	-
168	431036.48	1265539.49	Аналитический метод, 0.1	-
169	431253.76	1265902.45	Аналитический метод, 0.1	-
170	431445.02	1266237.19	Аналитический метод, 0.1	-
171	431536.65	1266397.58	Аналитический метод, 0.1	-
172	431833.8	1266916.44	Аналитический метод, 0.1	-
173	431918.58	1267121.2	Аналитический метод, 0.1	-
174	431914.12	1267123	Аналитический метод, 0.1	-
175	431918.05	1267132.74	Аналитический метод, 0.1	-

176	431922.59	1267130.86	Аналитический метод, 0.1	-
177	431947.21	1267190.14	Аналитический метод, 0.1	-
178	431959.47	1267219.9	Аналитический метод, 0.1	-
179	432014.34	1267352.46	Аналитический метод, 0.1	-
180	432020.09	1267366.33	Аналитический метод, 0.1	-
181	432029.68	1267377.88	Аналитический метод, 0.1	-
182	433462.53	1269101.44	Аналитический метод, 0.1	-
183	433501.98	1269153.99	Аналитический метод, 0.1	-
184	433563.45	1269228.79	Аналитический метод, 0.1	-
185	433561.01	1269267.13	Аналитический метод, 0.1	-
186	433560.17	1269280.86	Аналитический метод, 0.1	-
187	433584.51	1269284.17	Аналитический метод, 0.1	-
188	433599.09	1269283.92	Аналитический метод, 0.1	-
189	433600.05	1269268.46	Аналитический метод, 0.1	-
190	433601.12	1269251.41	Аналитический метод, 0.1	-
191	433601.49	1269245.42	Аналитический метод, 0.1	-
192	433603.33	1269215.89	Аналитический метод, 0.1	-
193	433537.37	1269135.63	Аналитический метод, 0.1	-
194	433457.35	1269051.41	Аналитический метод, 0.1	-
195	432051.22	1267359.98	Аналитический метод, 0.1	-
196	432044.33	1267351.7	Аналитический метод, 0.1	-
197	432040.21	1267341.75	Аналитический метод, 0.1	-
198	431996.45	1267236.12	Аналитический метод, 0.1	-
199	431994.15	1267230.58	Аналитический метод, 0.1	-
200	431985.72	1267210.04	Аналитический метод, 0.1	-
201	431973.1	1267179.6	Аналитический метод, 0.1	-
202	431963.29	1267155.91	Аналитический метод, 0.1	-
203	431960.99	1267150.36	Аналитический метод, 0.1	-
204	431858.99	1266904.08	Аналитический метод, 0.1	-
205	431560.96	1266383.68	Аналитический метод, 0.1	-
206	431277.93	1265888.31	Аналитический метод, 0.1	-
207	431060.59	1265525.26	Аналитический метод, 0.1	-
208	431021.98	1265458.88	Аналитический метод, 0.1	-
209	430962.99	1265359.29	Аналитический метод, 0.1	-
210	430959.92	1265354.13	Аналитический метод, 0.1	-
211	430584.08	1264719.71	Аналитический метод, 0.1	-
212	430591.38	1264716.3	Аналитический метод, 0.1	-
213	430588.28	1264711.11	Аналитический метод, 0.1	-
214	430573.77	1264686.61	Аналитический метод, 0.1	-
215	430507.58	1264484.03	Аналитический метод, 0.1	-
216	430505.72	1264478.29	Аналитический метод, 0.1	-
217	430498.79	1264457.11	Аналитический метод, 0.1	-
218	430491.19	1264459.59	Аналитический метод, 0.1	-
219	430411.53	1264215.79	Аналитический метод, 0.1	-
220	430419.14	1264213.31	Аналитический метод, 0.1	-
221	430281.78	1263792.89	Аналитический метод, 0.1	-
222	430183.81	1263502.62	Аналитический метод, 0.1	-
223	430176.23	1263505.18	Аналитический метод, 0.1	-
224	430155.93	1263445.06	Аналитический метод, 0.1	-

225	430163.51	1263442.5	Аналитический метод, 0.1	-
226	430043.88	1263088.06	Аналитический метод, 0.1	-
227	429685.34	1262032.99	Аналитический метод, 0.1	-
228	429704.72	1262010.86	Аналитический метод, 0.1	-
229	429722.16	1261991.09	Аналитический метод, 0.1	-
230	429727.21	1261985.34	Аналитический метод, 0.1	-
231	429716.98	1261956.96	Аналитический метод, 0.1	-
232	429687.02	1261967.26	Аналитический метод, 0.1	-
233	429688.21	1261970.64	Аналитический метод, 0.1	-
234	429670.87	1261990.38	Аналитический метод, 0.1	-
235	429634.6	1261883.65	Аналитический метод, 0.1	-
236	429627.75	1261863.51	Аналитический метод, 0.1	-
237	429617.28	1261866.89	Аналитический метод, 0.1	-
238	429492.89	1261501.01	Аналитический метод, 0.1	-
239	429399.95	1261331.98	Аналитический метод, 0.1	-
240	429409.59	1261326.68	Аналитический метод, 0.1	-
241	429367.96	1261250.96	Аналитический метод, 0.1	-
242	429058.39	1260876.76	Аналитический метод, 0.1	-
243	428959.92	1260826.52	Аналитический метод, 0.1	-
244	428922.45	1260752.95	Аналитический метод, 0.1	-
245	428930.31	1260747.39	Аналитический метод, 0.1	-
246	428968.58	1260720.29	Аналитический метод, 0.1	-
247	428988.94	1260705.87	Аналитический метод, 0.1	-
248	428999.67	1260698.27	Аналитический метод, 0.1	-
249	429021.72	1260682.72	Аналитический метод, 0.1	-
250	429022.68	1260682.65	Аналитический метод, 0.1	-
251	429019.58	1260675.19	Аналитический метод, 0.1	-
252	429017.1	1260676.2	Аналитический метод, 0.1	-
253	429005.65	1260684.27	Аналитический метод, 0.1	-
254	428984.25	1260699.34	Аналитический метод, 0.1	-
255	428963.84	1260713.84	Аналитический метод, 0.1	-
256	428925.68	1260740.86	Аналитический метод, 0.1	-
257	428918.78	1260745.75	Аналитический метод, 0.1	-
258	428893.03	1260695.2	Аналитический метод, 0.1	-
259	428883.44	1260678.26	Аналитический метод, 0.1	-
260	428918.74	1260677.12	Аналитический метод, 0.1	-
261	428958.65	1260661.77	Аналитический метод, 0.1	-
262	428959.98	1260661.25	Аналитический метод, 0.1	-
263	429004.22	1260643.95	Аналитический метод, 0.1	-
264	429025.2	1260674.86	Аналитический метод, 0.1	-
265	429028.23	1260679.1	Аналитический метод, 0.1	-
266	429027.43	1260682.37	Аналитический метод, 0.1	-
267	429027.04	1260683.95	Аналитический метод, 0.1	-
268	429027.21	1260685.07	Аналитический метод, 0.1	-
269	429034.19	1260684.84	Аналитический метод, 0.1	-
270	429034.65	1260678.1	Аналитический метод, 0.1	-
271	429006.5	1260636.62	Аналитический метод, 0.1	-
272	428960.32	1260570.07	Аналитический метод, 0.1	-
273	428920.08	1260594.48	Аналитический метод, 0.1	-

274	428898.79	1260607.11	Аналитический метод, 0.1	-
275	428896.34	1260602.39	Аналитический метод, 0.1	-
276	428886.16	1260607.55	Аналитический метод, 0.1	-
277	428889.15	1260613.23	Аналитический метод, 0.1	-
278	428860.23	1260630.78	Аналитический метод, 0.1	-
279	428748.28	1260410.96	Аналитический метод, 0.1	-
280	428698.54	1260344.47	Аналитический метод, 0.1	-
281	428692.28	1260349.45	Аналитический метод, 0.1	-
282	428664.38	1260312.16	Аналитический метод, 0.1	-
283	428670.79	1260307.37	Аналитический метод, 0.1	-
284	428667.12	1260302.46	Аналитический метод, 0.1	-
285	428653.14	1260283.77	Аналитический метод, 0.1	-
286	428628.9	1260179.25	Аналитический метод, 0.1	-
287	428376.86	1259724.34	Аналитический метод, 0.1	-
288	428232.73	1259471.68	Аналитический метод, 0.1	-
289	427946.21	1259038.95	Аналитический метод, 0.1	-
290	427939.45	1259043.23	Аналитический метод, 0.1	-
291	427934.09	1259035.13	Аналитический метод, 0.1	-
292	427868.82	1258934.42	Аналитический метод, 0.1	-
293	427875.42	1258929.88	Аналитический метод, 0.1	-
294	427861.81	1258908.89	Аналитический метод, 0.1	-
295	427792.05	1258773.14	Аналитический метод, 0.1	-
296	427711.68	1258616.76	Аналитический метод, 0.1	-
297	427579.89	1258395.5	Аналитический метод, 0.1	-
298	427470.69	1258239.01	Аналитический метод, 0.1	-
299	427467.26	1258234.08	Аналитический метод, 0.1	-
300	427443.47	1258199.97	Аналитический метод, 0.1	-
301	427440.14	1258194.98	Аналитический метод, 0.1	-
302	427393.79	1258128.76	Аналитический метод, 0.1	-
303	427356.8	1258077.02	Аналитический метод, 0.1	-
304	427308.32	1258000.51	Аналитический метод, 0.1	-
305	427316.31	1257985.34	Аналитический метод, 0.1	-
306	427312.56	1257980.65	Аналитический метод, 0.1	-
307	427331.45	1257941.56	Аналитический метод, 0.1	-
308	427323.54	1257930.52	Аналитический метод, 0.1	-
309	427316.51	1257920.79	Аналитический метод, 0.1	-
310	427286.14	1257944.62	Аналитический метод, 0.1	-
104	427263.39	1257998.29	Аналитический метод, 0.1	-
311	424028.57	1253943.2	Аналитический метод, 0.1	-
312	424029.55	1253949.8	Аналитический метод, 0.1	-
313	424095.3	1253976.8	Аналитический метод, 0.1	-
314	424107.94	1253926.4	Аналитический метод, 0.1	-
315	424113.68	1253906.79	Аналитический метод, 0.1	-
316	424124.95	1253910.68	Аналитический метод, 0.1	-
317	424143.43	1253917.29	Аналитический метод, 0.1	-
318	424145.55	1253919.79	Аналитический метод, 0.1	-
319	424161.89	1253938.35	Аналитический метод, 0.1	-
320	424165.96	1253942.95	Аналитический метод, 0.1	-

321	424181.45	1253960.47	Аналитический метод, 0.1	-
322	424196.29	1253977.26	Аналитический метод, 0.1	-
323	424206.7	1253989.04	Аналитический метод, 0.1	-
324	424213.19	1253995.71	Аналитический метод, 0.1	-
325	424224.66	1254006.38	Аналитический метод, 0.1	-
326	424243.49	1254023.9	Аналитический метод, 0.1	-
327	424254.32	1254033.97	Аналитический метод, 0.1	-
328	424261.26	1254040.47	Аналитический метод, 0.1	-
329	424264.96	1254044.47	Аналитический метод, 0.1	-
330	424275.21	1254054.91	Аналитический метод, 0.1	-
331	424280.46	1254060.39	Аналитический метод, 0.1	-
332	424297.52	1254078.2	Аналитический метод, 0.1	-
333	424326.17	1254099.42	Аналитический метод, 0.1	-
334	424343.26	1254117.26	Аналитический метод, 0.1	-
335	424415.91	1254193.07	Аналитический метод, 0.1	-
336	424841.91	1254637.63	Аналитический метод, 0.1	-
337	424902.99	1254710.27	Аналитический метод, 0.1	-
338	425081.44	1254953.32	Аналитический метод, 0.1	-
339	425165.04	1255077.54	Аналитический метод, 0.1	-
340	425175.06	1255091.1	Аналитический метод, 0.1	-
341	425186.49	1255106.67	Аналитический метод, 0.1	-
342	425191.87	1255114.06	Аналитический метод, 0.1	-
343	425202.66	1255128.96	Аналитический метод, 0.1	-
344	425216.78	1255148.1	Аналитический метод, 0.1	-
345	425230.42	1255166.66	Аналитический метод, 0.1	-
346	425253.07	1255197.66	Аналитический метод, 0.1	-
347	425272.29	1255223.49	Аналитический метод, 0.1	-
348	425289.37	1255246.95	Аналитический метод, 0.1	-
349	425299.9	1255261.33	Аналитический метод, 0.1	-
350	425307.19	1255271.71	Аналитический метод, 0.1	-
351	425315.06	1255281.77	Аналитический метод, 0.1	-
352	425321.3	1255290.61	Аналитический метод, 0.1	-
353	425398.16	1255395.45	Аналитический метод, 0.1	-
354	425416.48	1255420.15	Аналитический метод, 0.1	-
355	425424.59	1255431.68	Аналитический метод, 0.1	-
356	425432.88	1255443.25	Аналитический метод, 0.1	-
357	425442.13	1255456.04	Аналитический метод, 0.1	-
358	425459.09	1255478.2	Аналитический метод, 0.1	-
359	425474.21	1255499.18	Аналитический метод, 0.1	-
360	425491.76	1255522.73	Аналитический метод, 0.1	-
361	425504.62	1255539.98	Аналитический метод, 0.1	-
362	425506.72	1255542.79	Аналитический метод, 0.1	-
363	425522.68	1255564.68	Аналитический метод, 0.1	-
364	425548.87	1255600.41	Аналитический метод, 0.1	-
365	425570.54	1255630.05	Аналитический метод, 0.1	-
366	425576.22	1255637.74	Аналитический метод, 0.1	-
367	425560.98	1255648.54	Аналитический метод, 0.1	-
368	425518.65	1255679.4	Аналитический метод, 0.1	-
369	425552.76	1255725.68	Аналитический метод, 0.1	-

370	425595.31	1255694.71	Аналитический метод, 0.1	-
371	425609.99	1255684.68	Аналитический метод, 0.1	-
372	425632.57	1255715.54	Аналитический метод, 0.1	-
373	425660.49	1255754.72	Аналитический метод, 0.1	-
374	425692.7	1255796.03	Аналитический метод, 0.1	-
375	425697.09	1255792.65	Аналитический метод, 0.1	-
376	425971.97	1256178.26	Аналитический метод, 0.1	-
377	425986.29	1256198.35	Аналитический метод, 0.1	-
378	425999.76	1256219.01	Аналитический метод, 0.1	-
379	426030.21	1256265.73	Аналитический метод, 0.1	-
380	426137.6	1256455.69	Аналитический метод, 0.1	-
381	426221.16	1256570.59	Аналитический метод, 0.1	-
382	426217.52	1256620.2	Аналитический метод, 0.1	-
383	426588.6	1257134	Аналитический метод, 0.1	-
384	426591.22	1257132.51	Аналитический метод, 0.1	-
385	426691.33	1257271.13	Аналитический метод, 0.1	-
386	426688.9	1257272.88	Аналитический метод, 0.1	-
387	426792.94	1257416.95	Аналитический метод, 0.1	-
388	426945.9	1257577.63	Аналитический метод, 0.1	-
389	427079.42	1257725.49	Аналитический метод, 0.1	-
390	427156.32	1257835.7	Аналитический метод, 0.1	-
391	427159.56	1257840.71	Аналитический метод, 0.1	-
392	427172.31	1257858.33	Аналитический метод, 0.1	-
393	427240.06	1257852.14	Аналитический метод, 0.1	-
394	427259.19	1257839.41	Аналитический метод, 0.1	-
395	427251.7	1257828.57	Аналитический метод, 0.1	-
396	427240.92	1257812.94	Аналитический метод, 0.1	-
397	427221.22	1257814.78	Аналитический метод, 0.1	-
398	427191.23	1257817.58	Аналитический метод, 0.1	-
399	427188.3	1257813.38	Аналитический метод, 0.1	-
400	427110	1257701.17	Аналитический метод, 0.1	-
401	426974.51	1257551.12	Аналитический метод, 0.1	-
402	426835.65	1257405.24	Аналитический метод, 0.1	-
403	426831.85	1257400.59	Аналитический метод, 0.1	-
404	426823.01	1257391.97	Аналитический метод, 0.1	-
405	426719.58	1257248.76	Аналитический метод, 0.1	-
406	426713.1	1257253.44	Аналитический метод, 0.1	-
407	426613.64	1257115.73	Аналитический метод, 0.1	-
408	426619.42	1257110.07	Аналитический метод, 0.1	-
409	426257.46	1256608.89	Аналитический метод, 0.1	-
410	426261.1	1256559.2	Аналитический метод, 0.1	-
411	426170.45	1256434.56	Аналитический метод, 0.1	-
412	426063.55	1256245.47	Аналитический метод, 0.1	-
413	426032.43	1256197.72	Аналитический метод, 0.1	-
414	426018.52	1256176.37	Аналитический метод, 0.1	-
415	426003.73	1256155.62	Аналитический метод, 0.1	-
416	425708.98	1255742.15	Аналитический метод, 0.1	-
417	425116.29	1254934.89	Аналитический метод, 0.1	-
418	425112.68	1254930.1	Аналитический метод, 0.1	-

419	424933.66	1254686.15	Аналитический метод, 0.1	-
420	424870.95	1254611.56	Аналитический метод, 0.1	-
421	424384.76	1254104.19	Аналитический метод, 0.1	-
422	424398.85	1254089.56	Аналитический метод, 0.1	-
423	424415.05	1254072.74	Аналитический метод, 0.1	-
424	424430.95	1254056.23	Аналитический метод, 0.1	-
425	424424.6	1254048.55	Аналитический метод, 0.1	-
426	424419.84	1254052.21	Аналитический метод, 0.1	-
427	424418.8	1254060.19	Аналитический метод, 0.1	-
428	424410.86	1254068.44	Аналитический метод, 0.1	-
429	424394.67	1254085.25	Аналитический метод, 0.1	-
430	424380.6	1254099.86	Аналитический метод, 0.1	-
431	424271.09	1253985.57	Аналитический метод, 0.1	-
432	424283.28	1253975.04	Аналитический метод, 0.1	-
433	424291.15	1253969.3	Аналитический метод, 0.1	-
434	424309.39	1253961.21	Аналитический метод, 0.1	-
435	424276.63	1253935	Аналитический метод, 0.1	-
436	424274.78	1253934.67	Аналитический метод, 0.1	-
437	424253.52	1253933.04	Аналитический метод, 0.1	-
438	424222.04	1253934.39	Аналитический метод, 0.1	-
439	424168.33	1253878.33	Аналитический метод, 0.1	-
440	424103.75	1253855.31	Аналитический метод, 0.1	-
441	424098.11	1253853.27	Аналитический метод, 0.1	-
442	424063.89	1253841.05	Аналитический метод, 0.1	-
443	424058.94	1253839.16	Аналитический метод, 0.1	-
444	424045.01	1253878.23	Аналитический метод, 0.1	-
445	424050.23	1253880.11	Аналитический метод, 0.1	-
446	424048.83	1253883.85	Аналитический метод, 0.1	-
447	424046.72	1253889.97	Аналитический метод, 0.1	-
448	424044.71	1253895.46	Аналитический метод, 0.1	-
449	424042.59	1253901.44	Аналитический метод, 0.1	-
450	424041.74	1253903.92	Аналитический метод, 0.1	-
311	424028.57	1253943.2	Аналитический метод, 0.1	-
451	431029.47	1265324.6	Аналитический метод, 0.1	-
452	431047.47	1265362.97	Аналитический метод, 0.1	-
453	431066.61	1265395.26	Аналитический метод, 0.1	-
454	431102.26	1265463.83	Аналитический метод, 0.1	-
455	431118.19	1265497.1	Аналитический метод, 0.1	-
456	431129.56	1265518.27	Аналитический метод, 0.1	-
457	431138.21	1265533.01	Аналитический метод, 0.1	-
458	431158.03	1265564.78	Аналитический метод, 0.1	-
459	431174.54	1265591.03	Аналитический метод, 0.1	-
460	431190.55	1265617.05	Аналитический метод, 0.1	-
461	431217.15	1265667.96	Аналитический метод, 0.1	-
462	431243.75	1265719.03	Аналитический метод, 0.1	-
463	431259.62	1265747.73	Аналитический метод, 0.1	-
464	431279.44	1265780.71	Аналитический метод, 0.1	-
465	431293.37	1265803.59	Аналитический метод, 0.1	-

466	431316.75	1265842.32	Аналитический метод, 0.1	-
467	431326.24	1265859.84	Аналитический метод, 0.1	-
468	431334.39	1265874.71	Аналитический метод, 0.1	-
469	431349.63	1265900.75	Аналитический метод, 0.1	-
470	431378.23	1265951.58	Аналитический метод, 0.1	-
471	431401.2	1265993.24	Аналитический метод, 0.1	-
472	431409.42	1266005.47	Аналитический метод, 0.1	-
473	431429.67	1266034.94	Аналитический метод, 0.1	-
474	431441.65	1266028.26	Аналитический метод, 0.1	-
475	431417.87	1265986.31	Аналитический метод, 0.1	-
476	431399.81	1265954.35	Аналитический метод, 0.1	-
477	431378.66	1265916.33	Аналитический метод, 0.1	-
478	431348.43	1265862.7	Аналитический метод, 0.1	-
479	431311.05	1265796.5	Аналитический метод, 0.1	-
480	431296.44	1265770.17	Аналитический метод, 0.1	-
481	431326.17	1265753.47	Аналитический метод, 0.1	-
482	431299.21	1265705.48	Аналитический метод, 0.1	-
483	431269.51	1265721.55	Аналитический метод, 0.1	-
484	431253.64	1265693.97	Аналитический метод, 0.1	-
485	431216.53	1265628.61	Аналитический метод, 0.1	-
486	431174.18	1265553.02	Аналитический метод, 0.1	-
487	431156.65	1265521.96	Аналитический метод, 0.1	-
488	431152	1265513.04	Аналитический метод, 0.1	-
489	431182.79	1265496.14	Аналитический метод, 0.1	-
490	431154.51	1265445.86	Аналитический метод, 0.1	-
491	431124.25	1265463.22	Аналитический метод, 0.1	-
492	431099.77	1265420.41	Аналитический метод, 0.1	-
493	431068.97	1265366.12	Аналитический метод, 0.1	-
494	431049.12	1265330.58	Аналитический метод, 0.1	-
495	431041.51	1265317.65	Аналитический метод, 0.1	-
496	431035.54	1265321.19	Аналитический метод, 0.1	-
451	431029.47	1265324.6	Аналитический метод, 0.1	-
497	419977.3	1253137.77	Аналитический метод, 0.1	-
498	419981.95	1253138.24	Аналитический метод, 0.1	-
499	420022.02	1253142.34	Аналитический метод, 0.1	-
500	420182.76	1253119.96	Аналитический метод, 0.1	-
501	420184.16	1253119.77	Аналитический метод, 0.1	-
502	420185.58	1253119.74	Аналитический метод, 0.1	-
503	420278.81	1253118.33	Аналитический метод, 0.1	-
504	420348.8	1253117.28	Аналитический метод, 0.1	-
505	420581.32	1253113.76	Аналитический метод, 0.1	-
506	420643.01	1253114.35	Аналитический метод, 0.1	-
507	421729.8	1253151.49	Аналитический метод, 0.1	-
508	422165.12	1253270.03	Аналитический метод, 0.1	-
509	422382.54	1253274.81	Аналитический метод, 0.1	-
510	422592.51	1253297.94	Аналитический метод, 0.1	-
511	422791.1	1253341.05	Аналитический метод, 0.1	-
512	422891.36	1253377.57	Аналитический метод, 0.1	-

513	422917.22	1253386.99	Аналитический метод, 0.1	-
514	422942.62	1253397.6	Аналитический метод, 0.1	-
515	423073.91	1253452.47	Аналитический метод, 0.1	-
516	423508.49	1253606.83	Аналитический метод, 0.1	-
517	423499.42	1253634.15	Аналитический метод, 0.1	-
518	423481.86	1253681.12	Аналитический метод, 0.1	-
519	423541.51	1253702.68	Аналитический метод, 0.1	-
520	423554.14	1253661.45	Аналитический метод, 0.1	-
521	423561.88	1253632.94	Аналитический метод, 0.1	-
522	423672.54	1253671.7	Аналитический метод, 0.1	-
523	423673.61	1253672.08	Аналитический метод, 0.1	-
524	423685.39	1253680.14	Аналитический метод, 0.1	-
525	423693.44	1253685.78	Аналитический метод, 0.1	-
526	423698.62	1253689.26	Аналитический метод, 0.1	-
527	423707.96	1253695.53	Аналитический метод, 0.1	-
528	423869.5	1253804.07	Аналитический метод, 0.1	-
529	423854.51	1253824.19	Аналитический метод, 0.1	-
530	423826.25	1253864.53	Аналитический метод, 0.1	-
531	423879.13	1253899.6	Аналитический метод, 0.1	-
532	423899.54	1253869.49	Аналитический метод, 0.1	-
533	423905.65	1253864.74	Аналитический метод, 0.1	-
534	423918.82	1253855.81	Аналитический метод, 0.1	-
535	423933.04	1253847.33	Аналитический метод, 0.1	-
536	423934.55	1253846.56	Аналитический метод, 0.1	-
537	423942.9	1253847.68	Аналитический метод, 0.1	-
538	423958.67	1253851.48	Аналитический метод, 0.1	-
539	423961.56	1253852.57	Аналитический метод, 0.1	-
540	423985.86	1253861.21	Аналитический метод, 0.1	-
541	423988.37	1253862.2	Аналитический метод, 0.1	-
542	424005.26	1253869.71	Аналитический метод, 0.1	-
543	424009.39	1253871.33	Аналитический метод, 0.1	-
544	424011.65	1253870.89	Аналитический метод, 0.1	-
545	424024.36	1253868.35	Аналитический метод, 0.1	-
546	424027.5	1253869.85	Аналитический метод, 0.1	-
547	424045.13	1253820.54	Аналитический метод, 0.1	-
548	424037.75	1253819	Аналитический метод, 0.1	-
549	424021.82	1253826.04	Аналитический метод, 0.1	-
550	424014.51	1253823.43	Аналитический метод, 0.1	-
551	424008.85	1253821.41	Аналитический метод, 0.1	-
552	423932.74	1253794.24	Аналитический метод, 0.1	-
553	423694.3	1253631.44	Аналитический метод, 0.1	-
554	423087.97	1253416.08	Аналитический метод, 0.1	-
555	422957.65	1253361.62	Аналитический метод, 0.1	-
556	422931.42	1253350.66	Аналитический метод, 0.1	-
557	422904.71	1253340.93	Аналитический метод, 0.1	-
558	422801.96	1253303.5	Аналитический метод, 0.1	-
559	422598.8	1253259.4	Аналитический метод, 0.1	-
560	422385.11	1253235.86	Аналитический метод, 0.1	-
561	422170.75	1253231.15	Аналитический метод, 0.1	-

562	421735.67	1253112.66	Аналитический метод, 0.1	-
563	420643.86	1253075.35	Аналитический метод, 0.1	-
564	420581.21	1253074.76	Аналитический метод, 0.1	-
565	420336.9	1253078.45	Аналитический метод, 0.1	-
566	420330.91	1253078.54	Аналитический метод, 0.1	-
567	420263.39	1253079.56	Аналитический метод, 0.1	-
568	420253.52	1253079.71	Аналитический метод, 0.1	-
569	420238.65	1253079.94	Аналитический метод, 0.1	-
570	420232.64	1253080.03	Аналитический метод, 0.1	-
571	420181.17	1253080.81	Аналитический метод, 0.1	-
572	420177.38	1253081.33	Аналитический метод, 0.1	-
573	420054.76	1253098.4	Аналитический метод, 0.1	-
574	420048.8	1253099.23	Аналитический метод, 0.1	-
575	420021.3	1253103.06	Аналитический метод, 0.1	-
576	419985.55	1253099.41	Аналитический метод, 0.1	-
577	419980.5	1253098.92	Аналитический метод, 0.1	-
497	419977.3	1253137.77	Аналитический метод, 0.1	-
578	420278.36	1253060.07	Аналитический метод, 0.1	-
579	420281.88	1253064.94	Аналитический метод, 0.1	-
580	420285.04	1253069.32	Аналитический метод, 0.1	-
581	420326.63	1253039.83	Аналитический метод, 0.1	-
582	420333.37	1253034.97	Аналитический метод, 0.1	-
583	420337.37	1253021.93	Аналитический метод, 0.1	-
584	420343.58	1253003.77	Аналитический метод, 0.1	-
585	420371.96	1252916	Аналитический метод, 0.1	-
586	420361.08	1252912.43	Аналитический метод, 0.1	-
587	420344.36	1252962.92	Аналитический метод, 0.1	-
588	420337.43	1252984.11	Аналитический метод, 0.1	-
589	420335.56	1252989.48	Аналитический метод, 0.1	-
590	420329.82	1253006.74	Аналитический метод, 0.1	-
591	420326.79	1253016.73	Аналитический метод, 0.1	-
592	420324.43	1253023.01	Аналитический метод, 0.1	-
593	420322.95	1253027.36	Аналитический метод, 0.1	-
594	420308.23	1253038.21	Аналитический метод, 0.1	-
578	420278.36	1253060.07	Аналитический метод, 0.1	-
595	420038.36	1252961.04	Аналитический метод, 0.1	-
596	420084.93	1252989.66	Аналитический метод, 0.1	-
597	420167.01	1252982.61	Аналитический метод, 0.1	-
598	420169.54	1253002.16	Аналитический метод, 0.1	-
599	420168.17	1253013.99	Аналитический метод, 0.1	-
600	420180.24	1253015.35	Аналитический метод, 0.1	-
601	420181.81	1253001.66	Аналитический метод, 0.1	-
602	420181.88	1252985.51	Аналитический метод, 0.1	-
603	420182.87	1252980.3	Аналитический метод, 0.1	-
604	420183.47	1252974.53	Аналитический метод, 0.1	-
605	420182.34	1252970.14	Аналитический метод, 0.1	-
606	420176.64	1252959.87	Аналитический метод, 0.1	-

607	420173.24	1252957.26	Аналитический метод, 0.1	-
608	420189.22	1252944.04	Аналитический метод, 0.1	-
609	420204.46	1252930.57	Аналитический метод, 0.1	-
610	420220.82	1252937.12	Аналитический метод, 0.1	-
611	420240.36	1252946.44	Аналитический метод, 0.1	-
612	420246.21	1252949.23	Аналитический метод, 0.1	-
613	420259.78	1252955.71	Аналитический метод, 0.1	-
614	420263.53	1252948.74	Аналитический метод, 0.1	-
615	420265.24	1252945.12	Аналитический метод, 0.1	-
616	420201.86	1252910.66	Аналитический метод, 0.1	-
617	420171.45	1252910.51	Аналитический метод, 0.1	-
618	420088.06	1252908.95	Аналитический метод, 0.1	-
595	420038.36	1252961.04	Аналитический метод, 0.1	-
619	419830.02	1253081.41	Аналитический метод, 0.1	-
620	419835.37	1253100.79	Аналитический метод, 0.1	-
621	419831	1253117.78	Аналитический метод, 0.1	-
622	419836.59	1253123.69	Аналитический метод, 0.1	-
623	419958.05	1253135.8	Аналитический метод, 0.1	-
624	419958.4	1253135.84	Аналитический метод, 0.1	-
625	419961.6	1253097.08	Аналитический метод, 0.1	-
626	419961.48	1253097.06	Аналитический метод, 0.1	-
627	419955.43	1253096.29	Аналитический метод, 0.1	-
628	419880.21	1253088.07	Аналитический метод, 0.1	-
629	419857.39	1253085.04	Аналитический метод, 0.1	-
619	419830.02	1253081.41	Аналитический метод, 0.1	-
630	419486	1252901.25	Аналитический метод, 0.1	-
631	419489.26	1252921.84	Аналитический метод, 0.1	-
632	419510.07	1253047.05	Аналитический метод, 0.1	-
633	419513.48	1253063.7	Аналитический метод, 0.1	-
634	419542.17	1253099.04	Аналитический метод, 0.1	-
635	419831.59	1253123.61	Аналитический метод, 0.1	-
636	419827.26	1253118.01	Аналитический метод, 0.1	-
637	419827.36	1253113.69	Аналитический метод, 0.1	-
638	419829.61	1253101.53	Аналитический метод, 0.1	-
639	419825.8	1253080.85	Аналитический метод, 0.1	-
640	419816.55	1253079.63	Аналитический метод, 0.1	-
641	419765.79	1253077.5	Аналитический метод, 0.1	-
642	419758.29	1253077.19	Аналитический метод, 0.1	-
643	419630.72	1253069.27	Аналитический метод, 0.1	-
644	419579.25	1253065.94	Аналитический метод, 0.1	-
645	419563.09	1253064.29	Аналитический метод, 0.1	-
646	419549.67	1253047.83	Аналитический метод, 0.1	-
647	419532.18	1252937.21	Аналитический метод, 0.1	-
648	419528.09	1252911.31	Аналитический метод, 0.1	-
649	419525.5	1252894.9	Аналитический метод, 0.1	-
630	419486	1252901.25	Аналитический метод, 0.1	-

650	419547.12	1253102.24	Аналитический метод, 0.1	-
651	419548.08	1253102.56	Аналитический метод, 0.1	-
652	419548.41	1253101.58	Аналитический метод, 0.1	-
653	419547.42	1253101.27	Аналитический метод, 0.1	-
650	419547.12	1253102.24	Аналитический метод, 0.1	-
654	419550.73	1253102.69	Аналитический метод, 0.1	-
655	419551.69	1253103.01	Аналитический метод, 0.1	-
656	419552.02	1253102.03	Аналитический метод, 0.1	-
657	419551.03	1253101.72	Аналитический метод, 0.1	-
654	419550.73	1253102.69	Аналитический метод, 0.1	-
658	419567.3	1253054.26	Аналитический метод, 0.1	-
659	419568.3	1253054.46	Аналитический метод, 0.1	-
660	419568.49	1253053.45	Аналитический метод, 0.1	-
661	419567.48	1253053.26	Аналитический метод, 0.1	-
658	419567.3	1253054.26	Аналитический метод, 0.1	-
662	419571.44	1253054.71	Аналитический метод, 0.1	-
663	419572.4	1253055.03	Аналитический метод, 0.1	-
664	419572.73	1253054.05	Аналитический метод, 0.1	-
665	419571.74	1253053.74	Аналитический метод, 0.1	-
662	419571.44	1253054.71	Аналитический метод, 0.1	-
666	420210.2	1253127.14	Аналитический метод, 0.1	-
667	420210.24	1253128.15	Аналитический метод, 0.1	-
668	420211.25	1253128.11	Аналитический метод, 0.1	-
669	420211.21	1253127.1	Аналитический метод, 0.1	-
666	420210.2	1253127.14	Аналитический метод, 0.1	-
670	420216.21	1253127.07	Аналитический метод, 0.1	-
671	420216.29	1253128.08	Аналитический метод, 0.1	-
672	420217.3	1253128	Аналитический метод, 0.1	-
673	420217.22	1253126.99	Аналитический метод, 0.1	-
670	420216.21	1253127.07	Аналитический метод, 0.1	-
674	420218.02	1253077.82	Аналитический метод, 0.1	-
675	420219.04	1253077.85	Аналитический метод, 0.1	-
676	420219.07	1253076.83	Аналитический метод, 0.1	-
677	420218.05	1253076.8	Аналитический метод, 0.1	-
674	420218.02	1253077.82	Аналитический метод, 0.1	-
678	420222.34	1253077.81	Аналитический метод, 0.1	-
679	420223.35	1253077.85	Аналитический метод, 0.1	-
680	420223.38	1253076.83	Аналитический метод, 0.1	-
681	420222.37	1253076.8	Аналитический метод, 0.1	-
678	420222.34	1253077.81	Аналитический метод, 0.1	-
682	423957.19	1253852.97	Аналитический метод, 0.1	-

683	423958.12	1253853.35	Аналитический метод, 0.1	-
684	423958.51	1253852.42	Аналитический метод, 0.1	-
685	423957.58	1253852.04	Аналитический метод, 0.1	-
682	423957.19	1253852.97	Аналитический метод, 0.1	-
686	423970.94	1253805.54	Аналитический метод, 0.1	-
687	423971.85	1253805.99	Аналитический метод, 0.1	-
688	423972.29	1253805.08	Аналитический метод, 0.1	-
689	423971.39	1253804.64	Аналитический метод, 0.1	-
686	423970.94	1253805.54	Аналитический метод, 0.1	-
690	423971.19	1253857.94	Аналитический метод, 0.1	-
691	423972.11	1253858.36	Аналитический метод, 0.1	-
692	423972.53	1253857.43	Аналитический метод, 0.1	-
693	423971.61	1253857.01	Аналитический метод, 0.1	-
690	423971.19	1253857.94	Аналитический метод, 0.1	-
694	423984.95	1253810.54	Аналитический метод, 0.1	-
695	423985.84	1253811.01	Аналитический метод, 0.1	-
696	423986.31	1253810.1	Аналитический метод, 0.1	-
697	423985.42	1253809.63	Аналитический метод, 0.1	-
694	423984.95	1253810.54	Аналитический метод, 0.1	-
698	424010.49	1253871.32	Аналитический метод, 0.1	-
699	424010.69	1253872.31	Аналитический метод, 0.1	-
700	424011.68	1253872.12	Аналитический метод, 0.1	-
701	424011.49	1253871.12	Аналитический метод, 0.1	-
698	424010.49	1253871.32	Аналитический метод, 0.1	-
702	424328.34	1254112.34	Аналитический метод, 0.1	-
703	424329.06	1254113.06	Аналитический метод, 0.1	-
704	424329.78	1254112.34	Аналитический метод, 0.1	-
705	424329.06	1254111.62	Аналитический метод, 0.1	-
702	424328.34	1254112.34	Аналитический метод, 0.1	-
706	424369.84	1254084.64	Аналитический метод, 0.1	-
707	424370.56	1254085.36	Аналитический метод, 0.1	-
708	424371.28	1254084.64	Аналитический метод, 0.1	-
709	424370.56	1254083.92	Аналитический метод, 0.1	-
706	424369.84	1254084.64	Аналитический метод, 0.1	-
710	426211.6	1256577.28	Аналитический метод, 0.1	-
711	426212.61	1256577.34	Аналитический метод, 0.1	-
712	426212.67	1256576.33	Аналитический метод, 0.1	-
713	426211.66	1256576.27	Аналитический метод, 0.1	-
710	426211.6	1256577.28	Аналитический метод, 0.1	-
714	426260.93	1256606.36	Аналитический метод, 0.1	-
715	426261.65	1256607.08	Аналитический метод, 0.1	-

716	426262.37	1256606.36	Аналитический метод, 0.1	-
717	426261.65	1256605.64	Аналитический метод, 0.1	-
714	426260.93	1256606.36	Аналитический метод, 0.1	-
718	428627.74	1260327.86	Аналитический метод, 0.1	-
719	428628.46	1260328.58	Аналитический метод, 0.1	-
720	428629.18	1260327.86	Аналитический метод, 0.1	-
721	428628.46	1260327.14	Аналитический метод, 0.1	-
718	428627.74	1260327.86	Аналитический метод, 0.1	-
722	428657.08	1260284.92	Аналитический метод, 0.1	-
723	428657.8	1260285.64	Аналитический метод, 0.1	-
724	428658.52	1260284.92	Аналитический метод, 0.1	-
725	428657.8	1260284.2	Аналитический метод, 0.1	-
722	428657.08	1260284.92	Аналитический метод, 0.1	-
726	428747.8	1260872.1	Аналитический метод, 0.1	-
727	428750	1260872.1	Аналитический метод, 0.1	-
728	428750	1260874.3	Аналитический метод, 0.1	-
729	428747.8	1260874.3	Аналитический метод, 0.1	-
726	428747.8	1260872.1	Аналитический метод, 0.1	-
730	428862.96	1260636.14	Аналитический метод, 0.1	-
731	428896.61	1260615.72	Аналитический метод, 0.1	-
732	428901.91	1260625.96	Аналитический метод, 0.1	-
733	428924.05	1260668.79	Аналитический метод, 0.1	-
734	428918.2	1260671.12	Аналитический метод, 0.1	-
735	428881.34	1260672.24	Аналитический метод, 0.1	-
730	428862.96	1260636.14	Аналитический метод, 0.1	-
736	428892.79	1260797.56	Аналитический метод, 0.1	-
737	428893.27	1260798.46	Аналитический метод, 0.1	-
738	428894.17	1260797.97	Аналитический метод, 0.1	-
739	428893.69	1260797.08	Аналитический метод, 0.1	-
736	428892.79	1260797.56	Аналитический метод, 0.1	-
740	428901.3	1260612.11	Аналитический метод, 0.1	-
741	428923.17	1260599.87	Аналитический метод, 0.1	-
742	428958.67	1260578.13	Аналитический метод, 0.1	-
743	428967.51	1260591.38	Аналитический метод, 0.1	-
744	428999.93	1260639.19	Аналитический метод, 0.1	-
745	428957.8	1260655.66	Аналитический метод, 0.1	-
746	428955.63	1260656.5	Аналитический метод, 0.1	-
747	428929.67	1260666.6	Аналитический метод, 0.1	-
740	428901.3	1260612.11	Аналитический метод, 0.1	-
748	428934.57	1260769.32	Аналитический метод, 0.1	-
749	428935.04	1260770.22	Аналитический метод, 0.1	-
750	428935.93	1260769.75	Аналитический метод, 0.1	-

751	428935.46	1260768.85	Аналитический метод, 0.1	-
748	428934.57	1260769.32	Аналитический метод, 0.1	-
752	430456.15	1264477.19	Аналитический метод, 0.1	-
753	430456.58	1264478.1	Аналитический метод, 0.1	-
754	430457.5	1264477.67	Аналитический метод, 0.1	-
755	430457.07	1264476.76	Аналитический метод, 0.1	-
752	430456.15	1264477.19	Аналитический метод, 0.1	-
756	430503.19	1264459.58	Аналитический метод, 0.1	-
757	430503.48	1264460.55	Аналитический метод, 0.1	-
758	430504.44	1264460.27	Аналитический метод, 0.1	-
759	430504.15	1264459.31	Аналитический метод, 0.1	-
756	430503.19	1264459.58	Аналитический метод, 0.1	-
760	431937.79	1267195.86	Аналитический метод, 0.1	-
761	431938.22	1267196.77	Аналитический метод, 0.1	-
762	431939.13	1267196.34	Аналитический метод, 0.1	-
763	431938.7	1267195.42	Аналитический метод, 0.1	-
760	431937.79	1267195.86	Аналитический метод, 0.1	-
764	431984.56	1267177.32	Аналитический метод, 0.1	-
765	431984.89	1267178.28	Аналитический метод, 0.1	-
766	431985.85	1267177.96	Аналитический метод, 0.1	-
767	431985.52	1267176.99	Аналитический метод, 0.1	-
764	431984.56	1267177.32	Аналитический метод, 0.1	-
768	433546.38	1269377.59	Аналитический метод, 0.1	-
769	433547.38	1269377.76	Аналитический метод, 0.1	-
770	433547.56	1269376.76	Аналитический метод, 0.1	-
771	433546.55	1269376.58	Аналитический метод, 0.1	-
768	433546.38	1269377.59	Аналитический метод, 0.1	-
772	433546.86	1269370.96	Аналитический метод, 0.1	-
773	433547.85	1269371.16	Аналитический метод, 0.1	-
774	433548.05	1269370.16	Аналитический метод, 0.1	-
775	433547.05	1269369.96	Аналитический метод, 0.1	-
772	433546.86	1269370.96	Аналитический метод, 0.1	-
776	433596.27	1269382.46	Аналитический метод, 0.1	-
777	433597.28	1269382.58	Аналитический метод, 0.1	-
778	433597.39	1269381.57	Аналитический метод, 0.1	-
779	433596.38	1269381.46	Аналитический метод, 0.1	-
776	433596.27	1269382.46	Аналитический метод, 0.1	-
780	433596.76	1269374.66	Аналитический метод, 0.1	-
781	433597.77	1269374.78	Аналитический метод, 0.1	-
782	433597.88	1269373.77	Аналитический метод, 0.1	-
783	433596.88	1269373.65	Аналитический метод, 0.1	-

780	433596.76	1269374.66	Аналитический метод, 0.1	-
3. Сведения о характерных точках части (частей) границы объекта землеустройства				
Часть № 1				
-	-	-	-	-

СХЕМА РАСПОЛОЖЕНИЯ ГРАНИЦ ПУБЛИЧНОГО СЕРВИТУТА

СХЕМА РАСПОЛОЖЕНИЯ ЛИСТОВ

Публичный сервитут для использования земель и земельных участков в целях размещения объекта трубопроводного транспорта федерального значения
«Магистральный нефтепровод «Унеча-Мозырь-2». Реконструкция на участке 10-35 км»

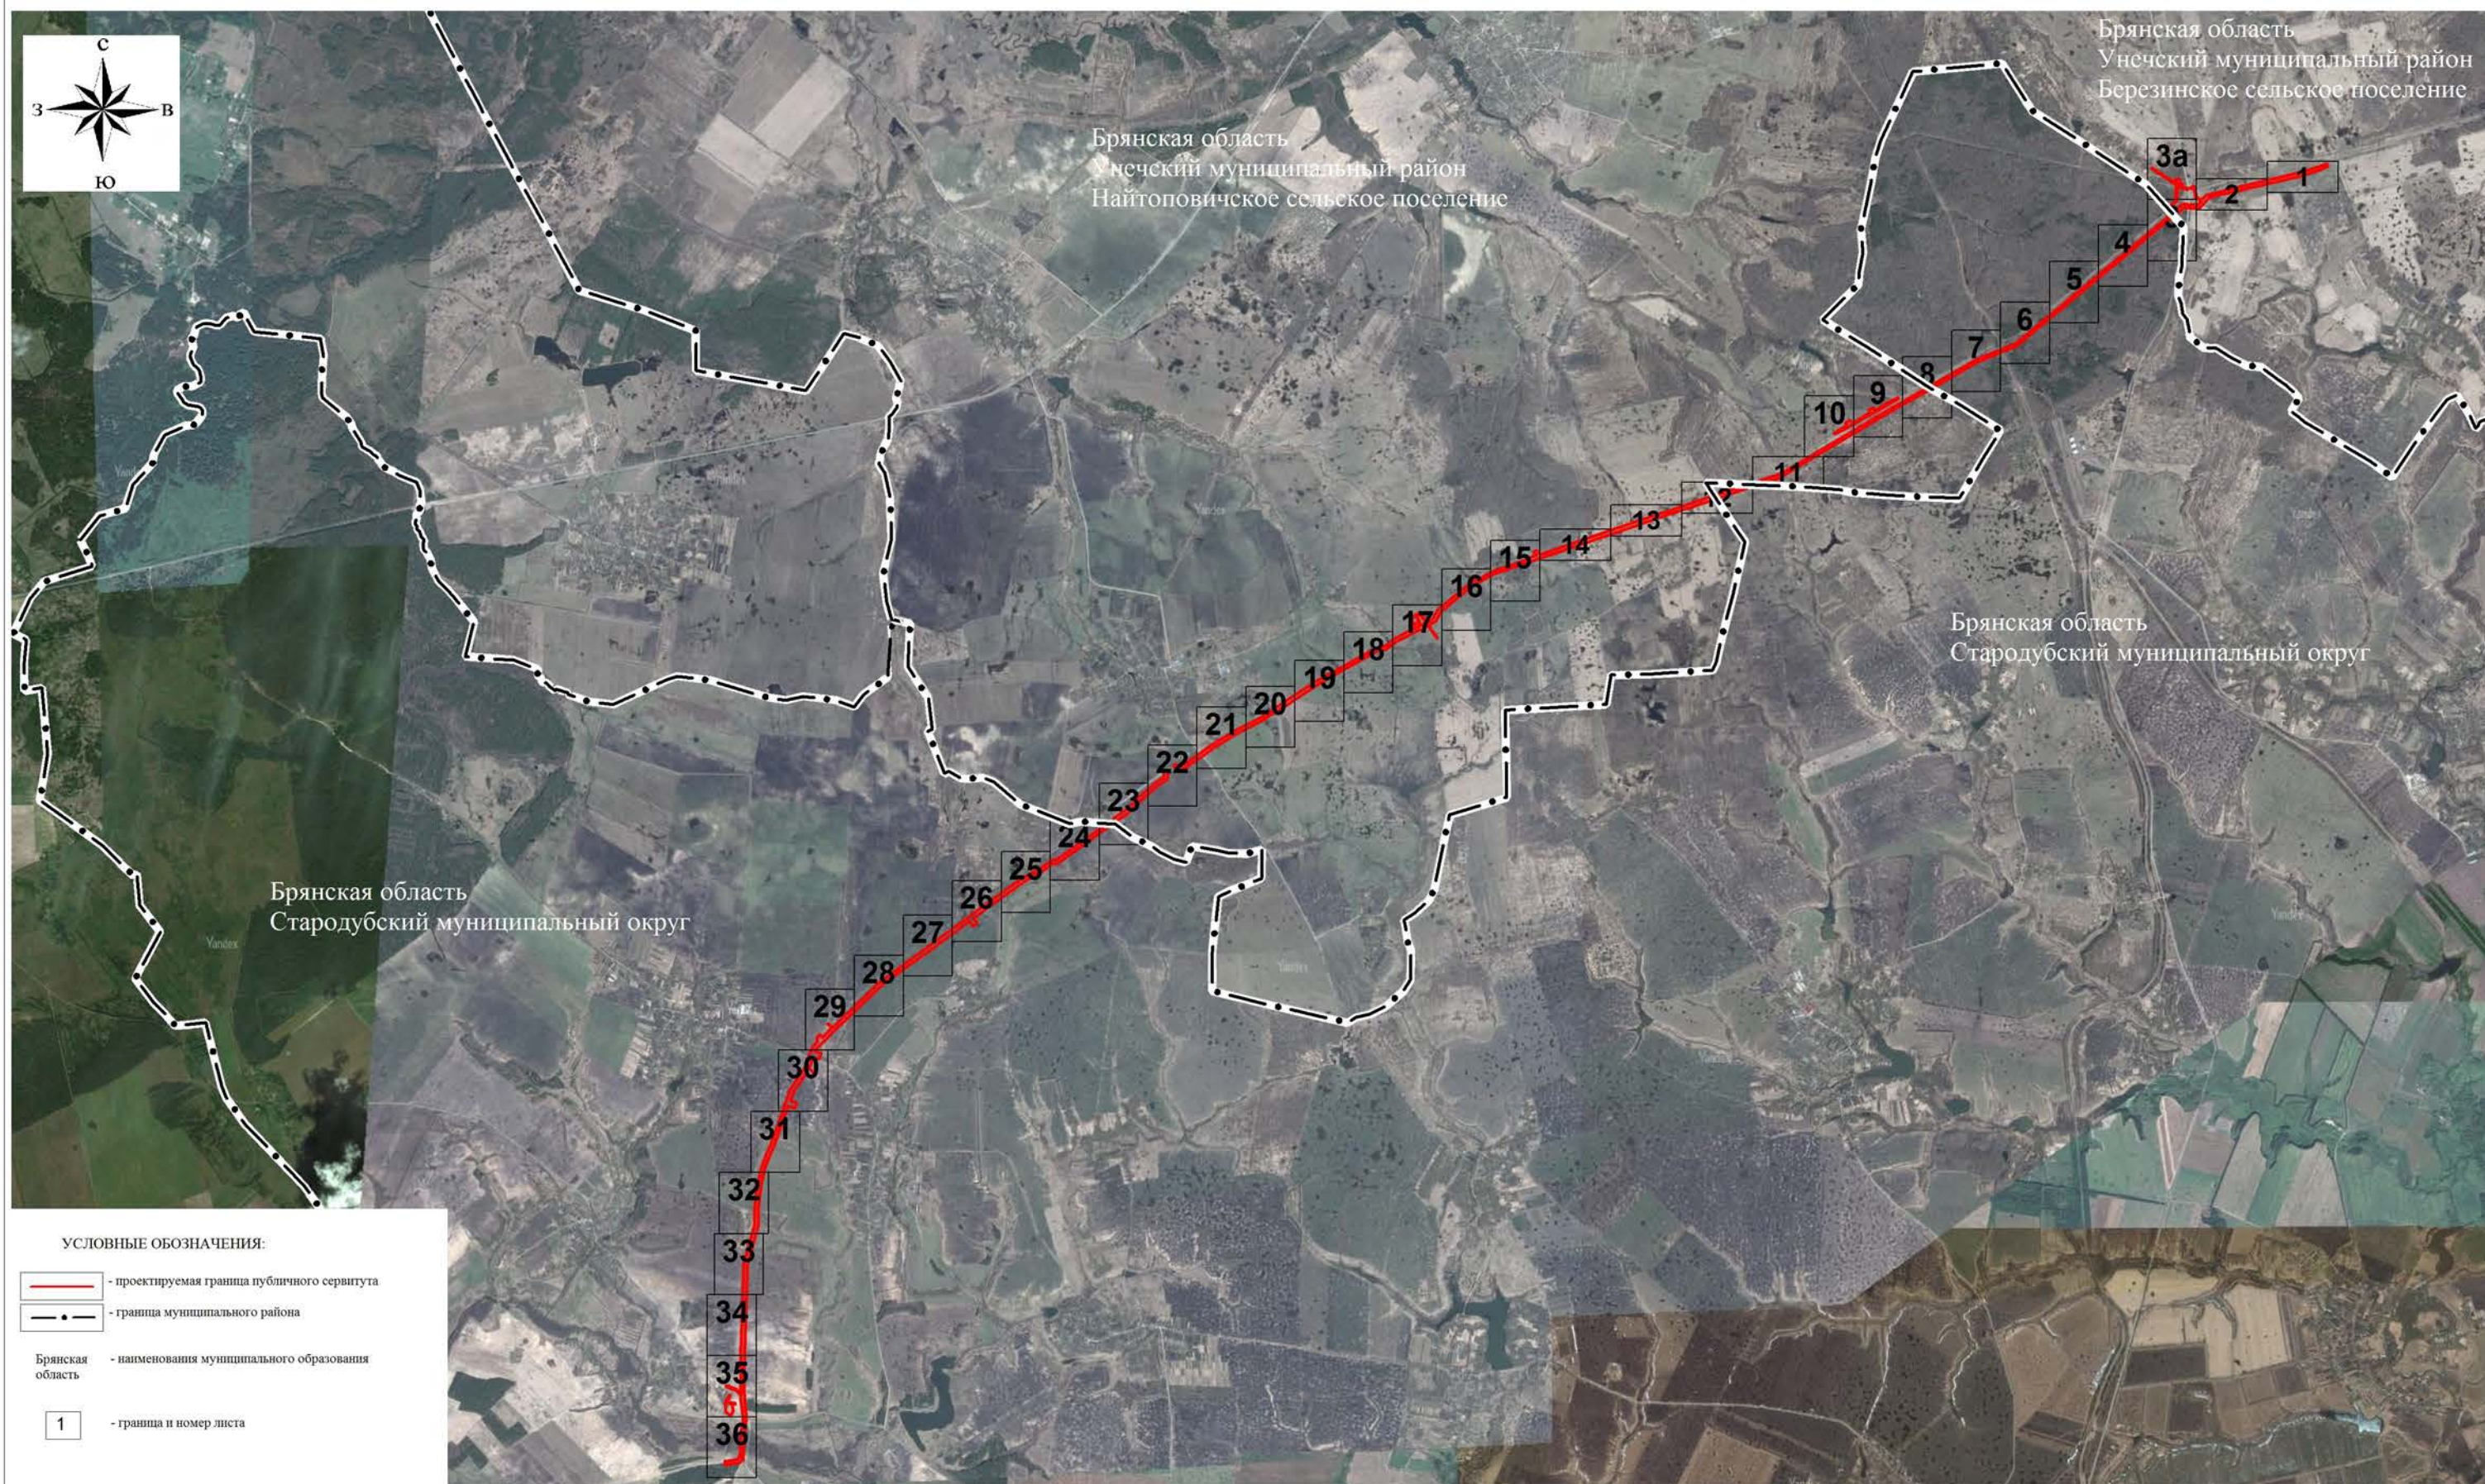


СХЕМА РАСПОЛОЖЕНИЯ ГРАНИЦ ПУБЛИЧНОГО СЕРВИТУТА

ЛИСТ 1



Масштаб 1 : 2000

УСЛОВНЫЕ ОБОЗНАЧЕНИЯ:

- проектная граница публичного сервитута
- граница кадастрового квартала
- граница земельного участка, сведения о котором содержатся в ЕГРН
- 32:23:0290302 - номер кадастрового квартала
- 43 - кадастровый номер земельного участка
- 1 - обозначение характерной точки проектной границы публичного сервитута
- граница муниципального района
- проектное местоположение инженерного сооружения

СХЕМА РАСПОЛОЖЕНИЯ ГРАНИЦ ПУБЛИЧНОГО СЕРВИТУТА

ЛИСТ 2



Масштаб 1 : 2000

УСЛОВНЫЕ ОБОЗНАЧЕНИЯ:

- проектная граница публичного сервитута
- граница кадастрового квартала
- граница земельного участка, сведения о котором содержатся в ЕГРН
- номер кадастрового квартала
- кадастровый номер земельного участка
- обозначение характерной точки проектной границы публичного сервитута
- граница муниципального района
- проектное местоположение инженерного сооружения

СХЕМА РАСПОЛОЖЕНИЯ ГРАНИЦ ПУБЛИЧНОГО СЕРВИТУТА

ЛИСТ 3



Унечский р-н Березинское с.п.

Стародубский муниципальный округ


УСЛОВНЫЕ ОБОЗНАЧЕНИЯ:

- проектная граница публичного сервитута
- граница кадастрового квартала
- граница земельного участка, сведения о котором содержатся в ЕГРН
- 32:23:0290302 - номер кадастрового квартала
- 143 - кадастровый номер земельного участка
- 1 - обозначение характерной точки проектной границы публичного сервитута
- граница муниципального района
- проектное местоположение инженерного сооружения

Масштаб 1 : 2000


СХЕМА РАСПОЛОЖЕНИЯ ГРАНИЦ ПУБЛИЧНОГО СЕРВИТУТА

ЛИСТ 3а

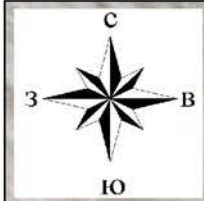

- УСЛОВНЫЕ ОБОЗНАЧЕНИЯ:
- проектная граница публичного сервитута
 - граница кадастрового квартала
 - граница земельного участка, сведения о котором содержатся в ЕГРН
 - номер кадастрового квартала
 - кадастровый номер земельного участка
 - обозначение характерной точки проектной границы публичного сервитута
 - граница муниципального района
 - проектное местоположение инженерного сооружения


Масштаб 1 : 2000

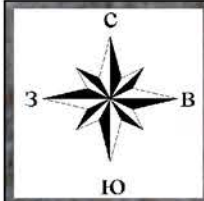

УСЛОВНЫЕ ОБОЗНАЧЕНИЯ:


- проектная граница публичного сервитута
- граница кадастрового квартала
- граница земельного участка, сведения о котором содержатся в ЕГРН
- 32:23:0290302 - номер кадастрового квартала
- 43 - кадастровый номер земельного участка
- 1 - обозначение характерной точки проектной границы публичного сервитута
- граница муниципального района
- проектное местоположение инженерного сооружения

Масштаб 1 : 2000

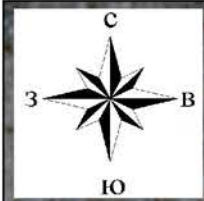


УСЛОВНЫЕ ОБОЗНАЧЕНИЯ:	
	- проектная граница публичного сервитута
	- граница кадастрового квартала
	- граница земельного участка, сведения о котором содержатся в ЕГРН
	- номер кадастрового квартала
	- кадастровый номер земельного участка
	- обозначение характерной точки проектной границы публичного сервитута
	- граница муниципального района
	- проектное местоположение инженерного сооружения

Масштаб 1 : 2000

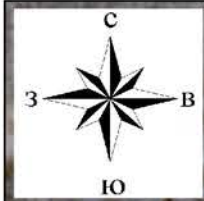


Масштаб 1 : 2000

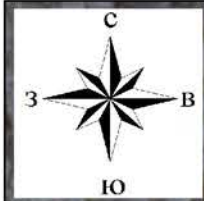

УСЛОВНЫЕ ОБОЗНАЧЕНИЯ:	
	- проектная граница публичного сервитута
	- граница кадастрового квартала
	- граница земельного участка, сведения о котором содержатся в ЕГРН
	- номер кадастрового квартала
	- кадастровый номер земельного участка
	- обозначение характерной точки проектной границы публичного сервитута
	- граница муниципального района
	- проектное местоположение инженерного сооружения

Масштаб 1 : 2000

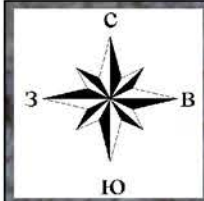

- УСЛОВНЫЕ ОБОЗНАЧЕНИЯ:
- проектная граница публичного сервитута
 - граница кадастрового квартала
 - граница земельного участка, сведения о котором содержатся в ЕГРН
 - номер кадастрового квартала
 - кадастровый номер земельного участка
 - обозначение характерной точки проектной границы публичного сервитута
 - граница муниципального района
 - проектное местоположение инженерного сооружения

Масштаб 1 : 2000




Масштаб 1 : 2000

- УСЛОВНЫЕ ОБОЗНАЧЕНИЯ:
- проектная граница публичного сервитута
 - граница кадастрового квартала
 - граница земельного участка, сведения о котором содержатся в ЕГРН
 - номер кадастрового квартала
 - кадастровый номер земельного участка
 - обозначение характерной точки проектной границы публичного сервитута
 - граница муниципального района
 - проектное местоположение инженерного сооружения

СХЕМА РАСПОЛОЖЕНИЯ ГРАНИЦ ПУБЛИЧНОГО СЕРВИТУТА

ЛИСТ 10

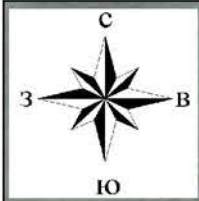


Масштаб 1 : 2000

- УСЛОВНЫЕ ОБОЗНАЧЕНИЯ:
- проектная граница публичного сервитута
 - граница кадастрового квартала
 - граница земельного участка, сведения о котором содержатся в ЕГРН
 - номер кадастрового квартала
 - кадастровый номер земельного участка
 - обозначение характерной точки проектной границы публичного сервитута
 - граница муниципального района
 - проектное местоположение инженерного сооружения

СХЕМА РАСПОЛОЖЕНИЯ ГРАНИЦ ПУБЛИЧНОГО СЕРВИТУТА

ЛИСТ 11

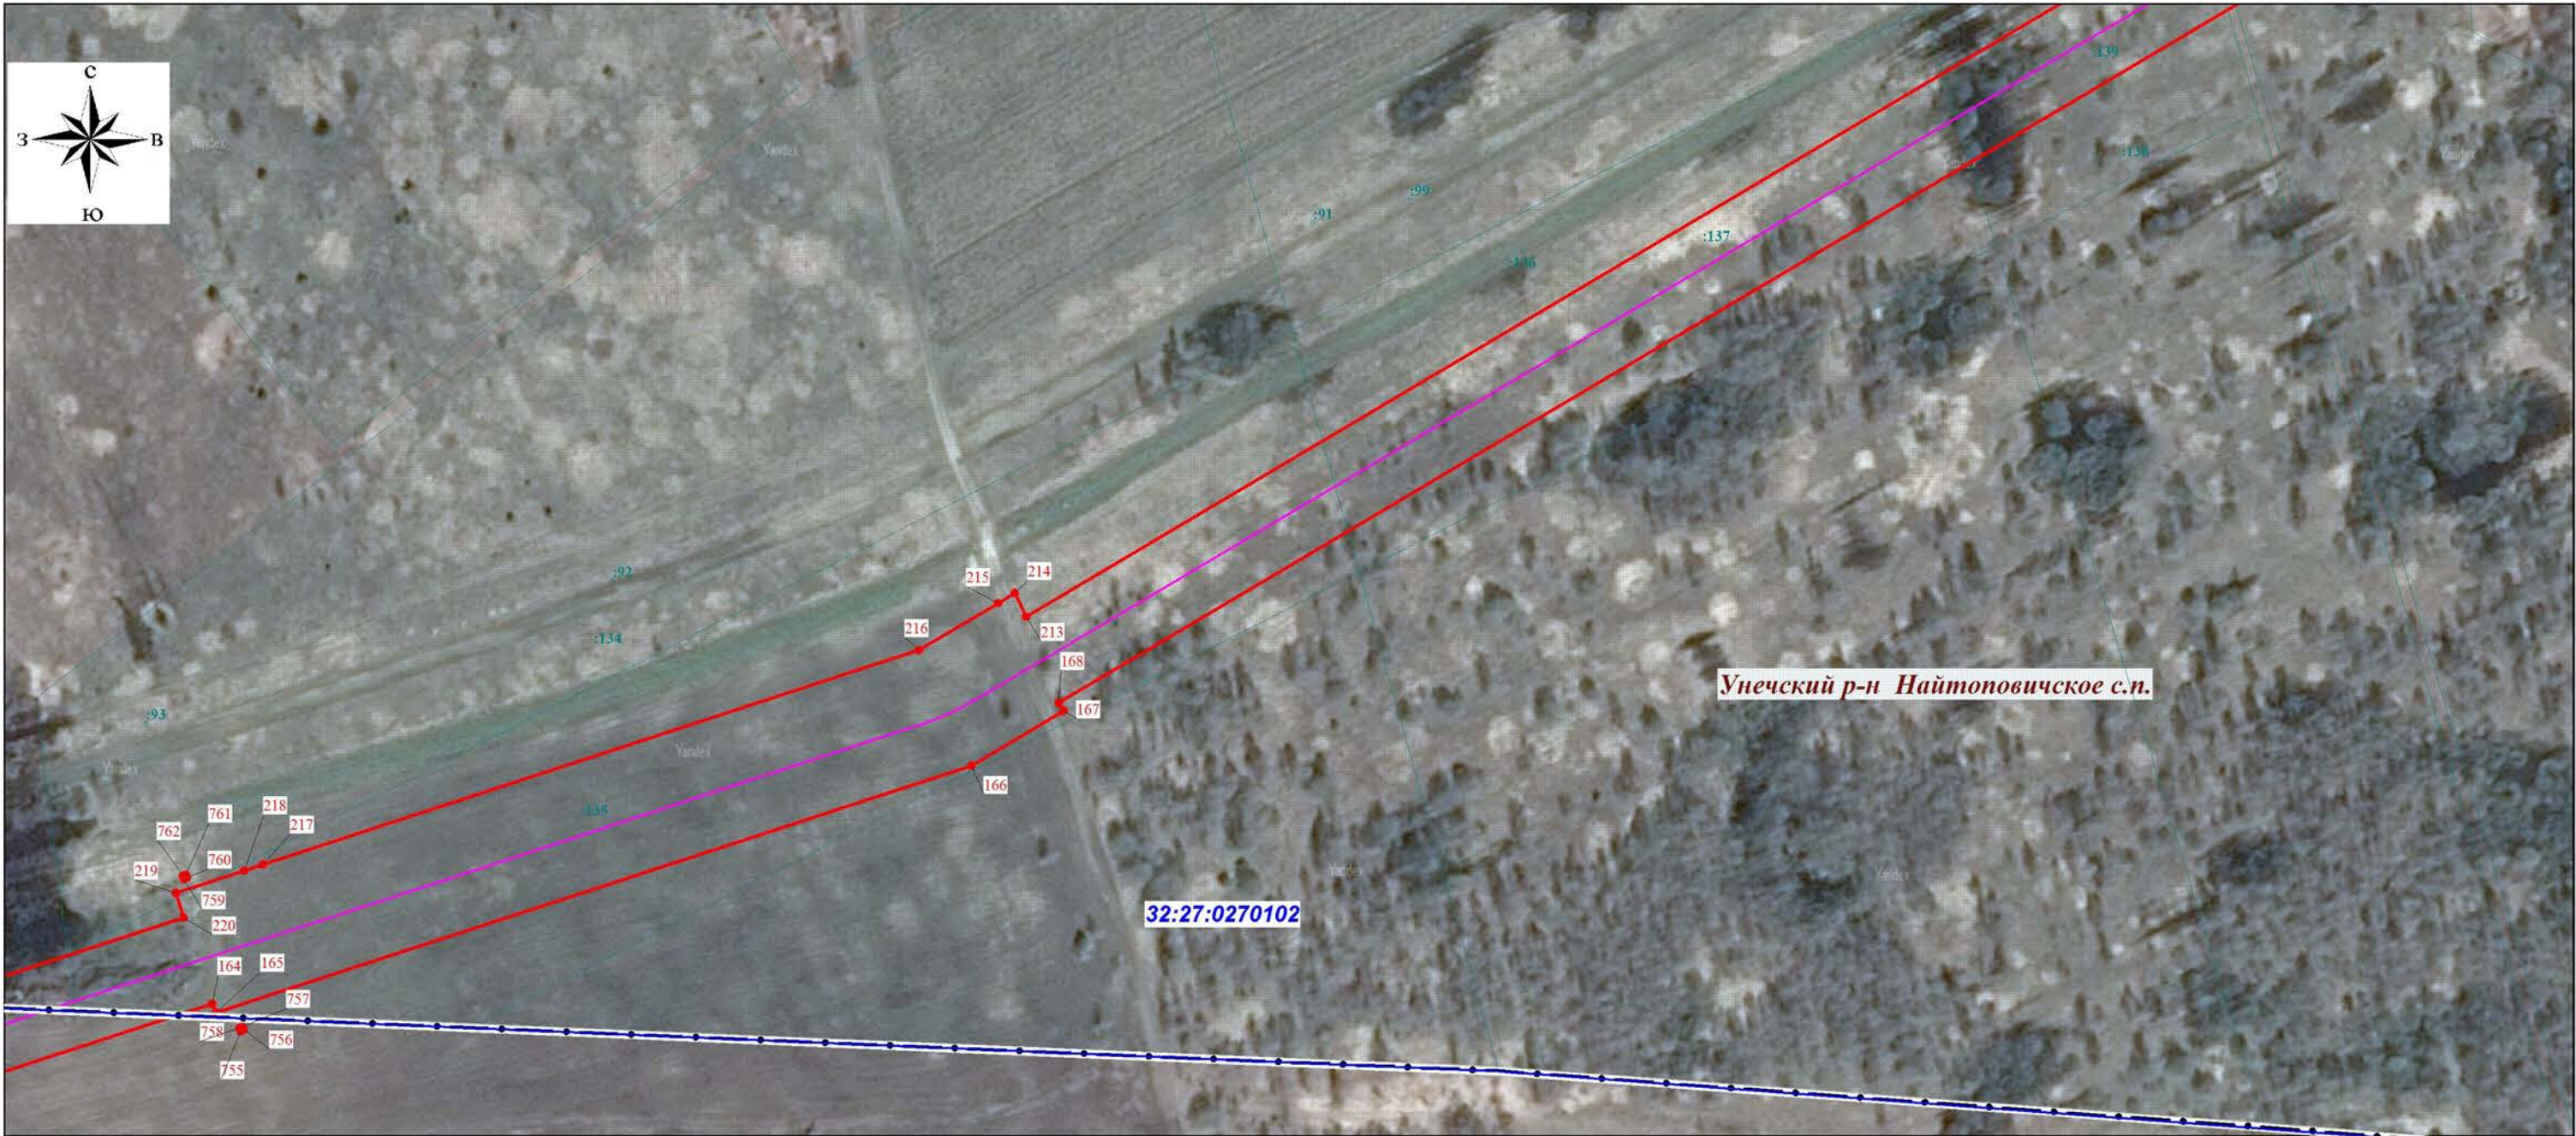


Масштаб 1 : 2000

УСЛОВНЫЕ ОБОЗНАЧЕНИЯ:

- проектная граница публичного сервитута
- граница кадастрового квартала
- граница земельного участка, сведения о котором содержатся в ЕГРН
- номер кадастрового квартала
- кадастровый номер земельного участка
- обозначение характерной точки проектной границы публичного сервитута
- граница муниципального района
- проектное местоположение инженерного сооружения

СХЕМА РАСПОЛОЖЕНИЯ ГРАНИЦ ПУБЛИЧНОГО СЕРВИТУТА

ЛИСТ 12

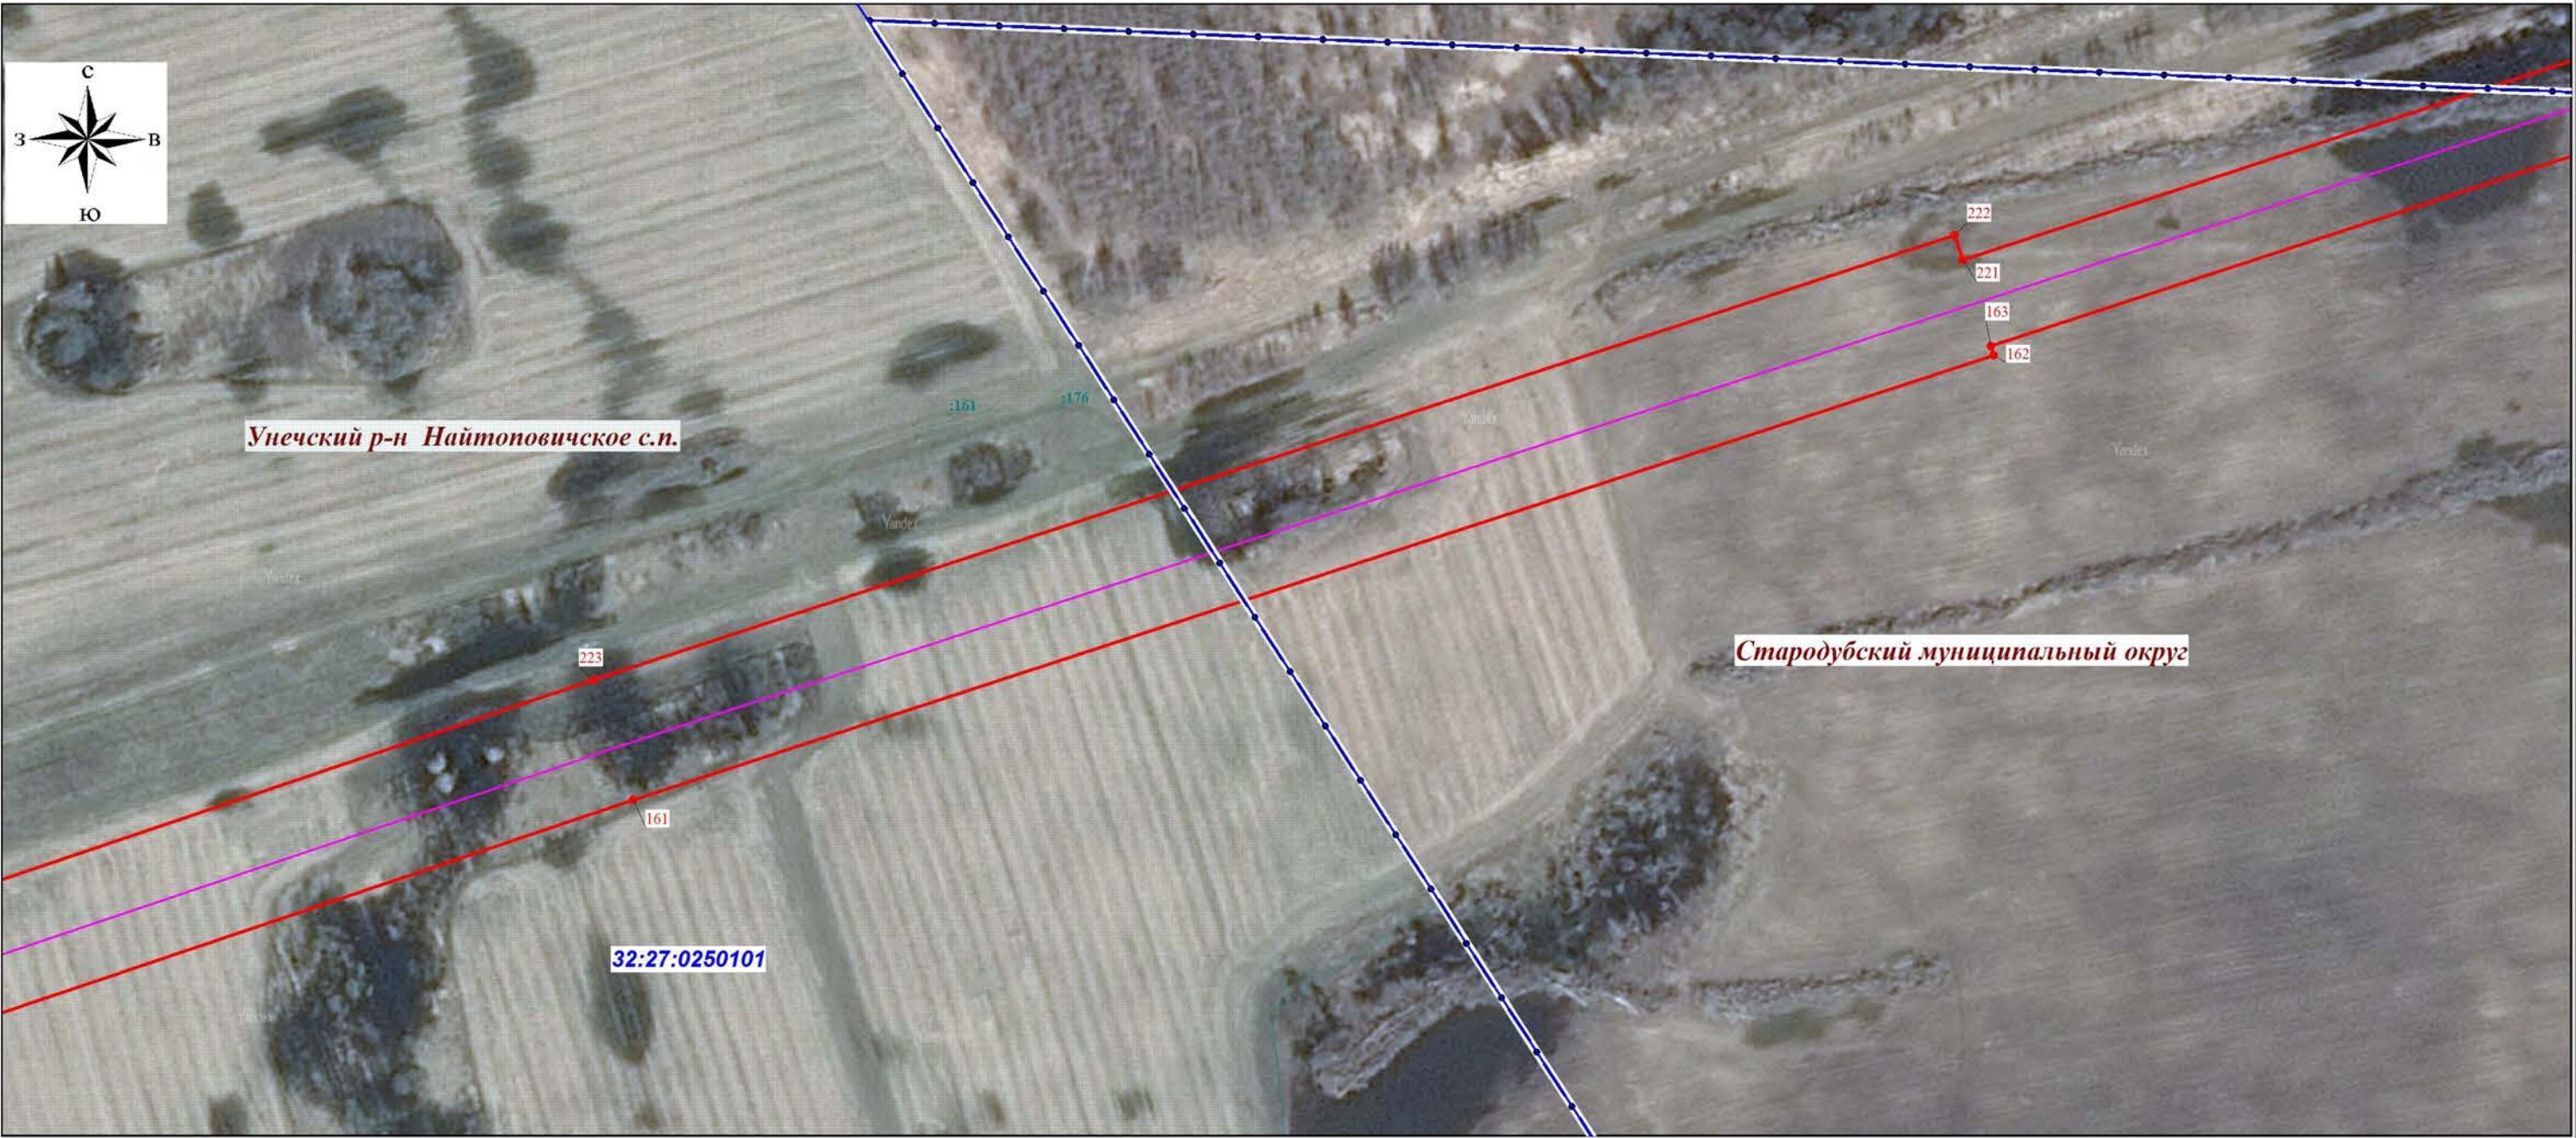

Масштаб 1 : 2000

УСЛОВНЫЕ ОБОЗНАЧЕНИЯ:

- проектная граница публичного сервитута
- граница кадастрового квартала
- граница земельного участка, сведения о котором содержатся в ЕГРН
- 32:23:0290302 - номер кадастрового квартала
- :43 - кадастровый номер земельного участка
- 1 - обозначение характерной точки проектной границы публичного сервитута
- граница муниципального района
- проектное местоположение инженерного сооружения

СХЕМА РАСПОЛОЖЕНИЯ ГРАНИЦ ПУБЛИЧНОГО СЕРВИТУТА

ЛИСТ 13



Масштаб 1 : 2000

УСЛОВНЫЕ ОБОЗНАЧЕНИЯ:

- проектная граница публичного сервитута
- граница кадастрового квартала
- граница земельного участка, сведения о котором содержатся в ЕГРН
- 32:23:0290302 - номер кадастрового квартала
- :43 - кадастровый номер земельного участка
- 1 • - обозначение характерной точки проектной границы публичного сервитута
- граница муниципального района
- проектное местоположение инженерного сооружения

СХЕМА РАСПОЛОЖЕНИЯ ГРАНИЦ ПУБЛИЧНОГО СЕРВИТУТА

ЛИСТ 14



Масштаб 1 : 2000

УСЛОВНЫЕ ОБОЗНАЧЕНИЯ:




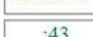





- | | |
|-------------------------------------------------------------------------------------|------------------------------------------------------------------------|
|  | - проектная граница публичного сервитута |
|  | - граница кадастрового квартала |
|  | - граница земельного участка, сведения о котором содержатся в ЕГРН |
|  | - номер кадастрового квартала |
|  | - кадастровый номер земельного участка |
|  | - обозначение характерной точки проектной границы публичного сервитута |
|  | - граница муниципального района |
|  | - проектное местоположение инженерного сооружения |




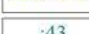




СХЕМА РАСПОЛОЖЕНИЯ ГРАНИЦ ПУБЛИЧНОГО СЕРВИТУТА

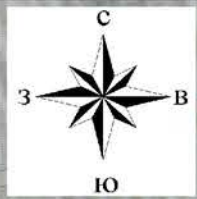ЛИСТ 15




Унечский р-н Найтоповичское с.п.

УСЛОВНЫЕ ОБОЗНАЧЕНИЯ:

- | | |
|-------------------------------------------------------------------------------------|------------------------------------------------------------------------|
|  | - проектная граница публичного сервитута |
|  | - граница кадастрового квартала |
|  | - граница земельного участка, сведения о котором содержатся в ЕГРН |
|  | - номер кадастрового квартала |
|  | - кадастровый номер земельного участка |
|  | - обозначение характерной точки проектной границы публичного сервитута |
|  | - граница муниципального района |
|  | - проектное местоположение инженерного сооружения |


Масштаб 1 : 2000

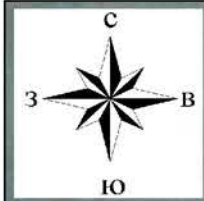

УСЛОВНЫЕ ОБОЗНАЧЕНИЯ:	
	- проектная граница публичного сервитута
	- граница кадастрового квартала
	- граница земельного участка, сведения о котором содержатся в ЕГРН
	- номер кадастрового квартала
	- кадастровый номер земельного участка
	- обозначение характерной точки проектной границы публичного сервитута
	- граница муниципального района
	- проектное местоположение инженерного сооружения



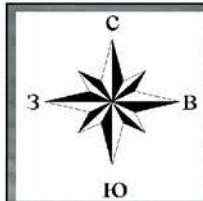


Масштаб 1 : 2000


ЛИСТ 17



Унечский р-н Найтоповичское с.п.

Масштаб 1 : 2000

 - ### УСЛОВНЫЕ ОБОЗНАЧЕНИЯ:
- | | |
|------------------------------------------------------------------------------------|------------------------------------------------------------------------|
|  | - проектная граница публичного сервитута |
|  | - граница кадастрового квартала |
|  | - граница земельного участка, сведения о котором содержатся в ЕГРН |
| 32:23:0290302 | - номер кадастрового квартала |
| :43 | - кадастровый номер земельного участка |
| 1 | - обозначение характерной точки проектной границы публичного сервитута |
|  | - граница муниципального района |
|  | - проектное местоположение инженерного сооружения |

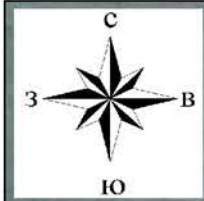

- УСЛОВНЫЕ ОБОЗНАЧЕНИЯ:
- проектная граница публичного сервитута
 - граница кадастрового квартала
 - граница земельного участка, сведения о котором содержатся в ЕГРН
 - 32:23:0290302 - номер кадастрового квартала
 - 43 - кадастровый номер земельного участка
 - 1 - обозначение характерной точки проектной границы публичного сервитута
 - граница муниципального района
 - проектное местоположение инженерного сооружения

Масштаб 1 : 2000




- УСЛОВНЫЕ ОБОЗНАЧЕНИЯ:
- проектная граница публичного сервитута
 - граница кадастрового квартала
 - граница земельного участка, сведения о котором содержатся в ЕГРН
 - 32:23:0290302 - номер кадастрового квартала
 - 43 - кадастровый номер земельного участка
 - 1 - обозначение характерной точки проектной границы публичного сервитута
 - граница муниципального района
 - проектное местоположение инженерного сооружения

Масштаб 1 : 2000



- УСЛОВНЫЕ ОБОЗНАЧЕНИЯ:
- проектная граница публичного сервитута
 - граница кадастрового квартала
 - граница земельного участка, сведения о котором содержатся в ЕГРН
 - 32:23:0290302 - номер кадастрового квартала
 - :43 - кадастровый номер земельного участка
 - 1 - обозначение характерной точки проектной границы публичного сервитута
 - граница муниципального района
 - проектное местоположение инженерного сооружения


Масштаб 1 : 2000

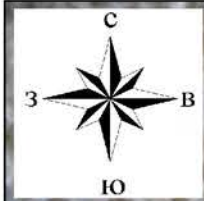

- УСЛОВНЫЕ ОБОЗНАЧЕНИЯ:
- проектная граница публичного сервитута
 - граница кадастрового квартала
 - граница земельного участка, сведения о котором содержатся в ЕГРН
 - номер кадастрового квартала
 - кадастровый номер земельного участка
 - обозначение характерной точки проектной границы публичного сервитута
 - граница муниципального района
 - проектное местоположение инженерного сооружения

Масштаб 1 : 2000


СХЕМА РАСПОЛОЖЕНИЯ ГРАНИЦ ПУБЛИЧНОГО СЕРВИТУТА

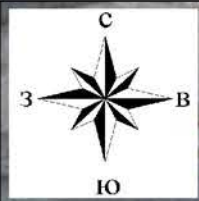

- УСЛОВНЫЕ ОБОЗНАЧЕНИЯ:
- проектная граница публичного сервитута
 - граница кадастрового квартала
 - граница земельного участка, сведения о котором содержатся в ЕГРН
 - номер кадастрового квартала
 - кадастровый номер земельного участка
 - обозначение характерной точки проектной границы публичного сервитута
 - граница муниципального района
 - проектное местоположение инженерного сооружения


Масштаб 1 : 2000

СХЕМА РАСПОЛОЖЕНИЯ ГРАНИЦ ПУБЛИЧНОГО СЕРВИТУТА

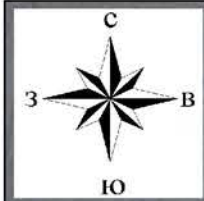

- УСЛОВНЫЕ ОБОЗНАЧЕНИЯ:
- проектная граница публичного сервитута
 - граница кадастрового квартала
 - граница земельного участка, сведения о котором содержатся в ЕГРН
 - номер кадастрового квартала
 - кадастровый номер земельного участка
 - обозначение характерной точки проектной границы публичного сервитута
 - граница муниципального района
 - проектное местоположение инженерного сооружения

Масштаб 1 : 2000

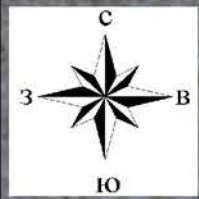


УСЛОВНЫЕ ОБОЗНАЧЕНИЯ:	
	- проектная граница публичного сервитута
	- граница кадастрового квартала
	- граница земельного участка, сведения о котором содержатся в ЕГРН
	- номер кадастрового квартала
	- кадастровый номер земельного участка
	- обозначение характерной точки проектной границы публичного сервитута
	- граница муниципального района
	- проектное местоположение инженерного сооружения

Масштаб 1 : 2000

СХЕМА РАСПОЛОЖЕНИЯ ГРАНИЦ ПУБЛИЧНОГО СЕРВИТУТА



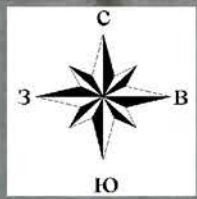





ЛИСТ 25




32:23:0230103

Стародубский муниципальный округ

УСЛОВНЫЕ ОБОЗНАЧЕНИЯ:

- | | |
|-------------------------------------------------------------------------------------|------------------------------------------------------------------------|
|  | - проектная граница публичного сервитута |
|  | - граница кадастрового квартала |
|  | - граница земельного участка, сведения о котором содержатся в ЕГРН |
|  | - номер кадастрового квартала |
|  | - кадастровый номер земельного участка |
|  | - обозначение характерной точки проектной границы публичного сервитута |
|  | - граница муниципального района |
|  | - проектное местоположение инженерного сооружения |

Масштаб 1 : 2000

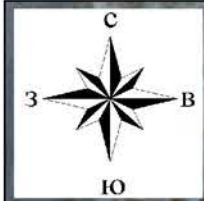


Стародубский муниципальный округ



УСЛОВНЫЕ ОБОЗНАЧЕНИЯ:

- проектная граница публичного сервитута
- граница кадастрового квартала
- граница земельного участка, сведения о котором содержатся в ЕГРН
- номер кадастрового квартала
- кадастровый номер земельного участка
- обозначение характерной точки проектной границы публичного сервитута
- граница муниципального района
- проектное местоположение инженерного сооружения

Масштаб 1 : 2000

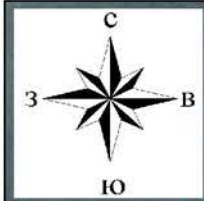

Стародубский муниципальный округ

32:23:0230103

УСЛОВНЫЕ ОБОЗНАЧЕНИЯ:

- проектная граница публичного сервитута
- граница кадастрового квартала
- граница земельного участка, сведения о котором содержатся в ЕГРН
- номер кадастрового квартала
- кадастровый номер земельного участка
- обозначение характерной точки проектной границы публичного сервитута
- граница муниципального района
- проектное местоположение инженерного сооружения

Масштаб 1 : 2000



- УСЛОВНЫЕ ОБОЗНАЧЕНИЯ:
- проектная граница публичного сервитута
 - граница кадастрового квартала
 - граница земельного участка, сведения о котором содержатся в ЕГРН
 - номер кадастрового квартала
 - кадастровый номер земельного участка
 - обозначение характерной точки проектной границы публичного сервитута
 - граница муниципального района
 - проектное местоположение инженерного сооружения

Масштаб 1 : 2000




СХЕМА РАСПОЛОЖЕНИЯ ГРАНИЦ ПУБЛИЧНОГО СЕРВИТУТА

ЛИСТ 30




Масштаб 1 : 2000

- УСЛОВНЫЕ ОБОЗНАЧЕНИЯ:
- проектная граница публичного сервитута
 - граница кадастрового квартала
 - граница земельного участка, сведения о котором содержатся в ЕГРН
 - номер кадастрового квартала
 - кадастровый номер земельного участка
 - обозначение характерной точки проектной границы публичного сервитута
 - граница муниципального района
 - проектное местоположение инженерного сооружения

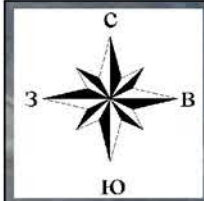


Масштаб 1 : 2000

- УСЛОВНЫЕ ОБОЗНАЧЕНИЯ:
- проектная граница публичного сервитута
 - граница кадастрового квартала
 - граница земельного участка, сведения о котором содержатся в ЕГРН
 - 32:23:0230104 - номер кадастрового квартала
 - :43 - кадастровый номер земельного участка
 - 1 - обозначение характерной точки проектной границы публичного сервитута
 - граница муниципального района
 - проектное местоположение инженерного сооружения

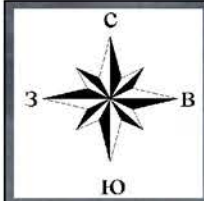

- УСЛОВНЫЕ ОБОЗНАЧЕНИЯ:
- проектная граница публичного сервитута
 - граница кадастрового квартала
 - граница земельного участка, сведения о котором содержатся в ЕГРН
 - номер кадастрового квартала
 - кадастровый номер земельного участка
 - обозначение характерной точки проектной границы публичного сервитута
 - граница муниципального района
 - проектное местоположение инженерного сооружения

Масштаб 1 : 2000

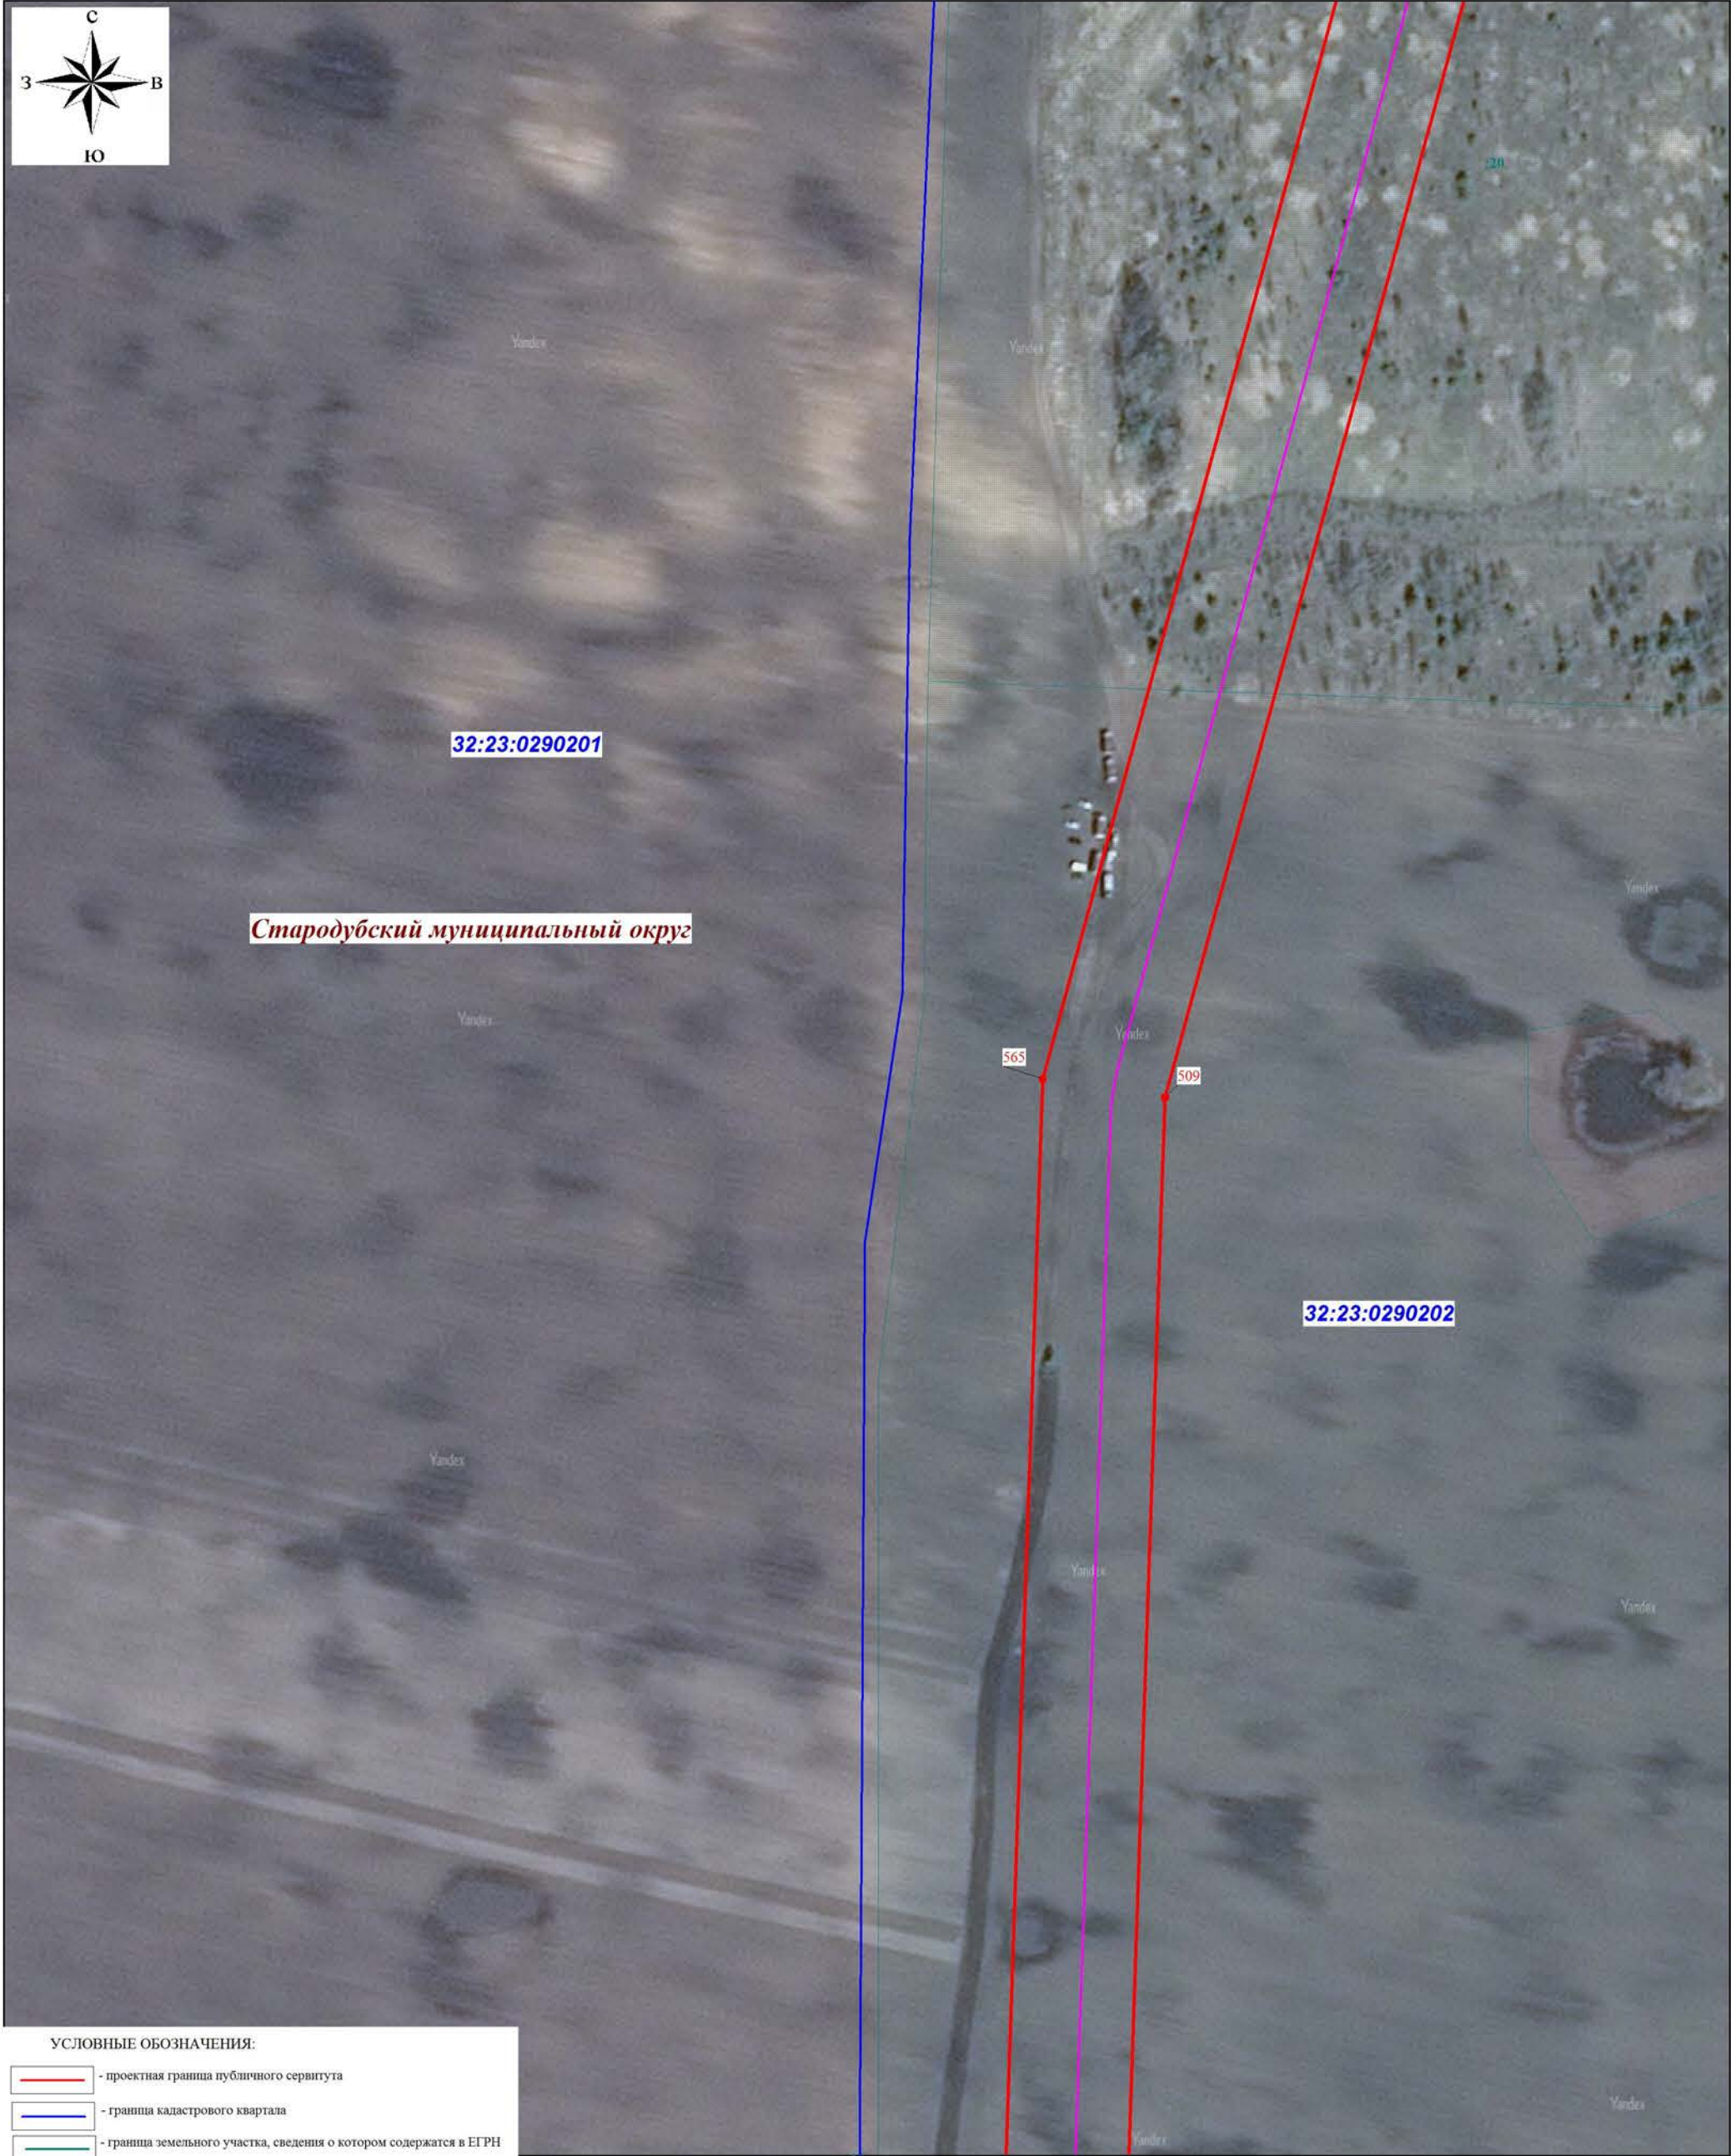

УСЛОВНЫЕ ОБОЗНАЧЕНИЯ:	
	- проектная граница публичного сервитута
	- граница кадастрового квартала
	- граница земельного участка, сведения о котором содержатся в ЕГРН
	- номер кадастрового квартала
	- кадастровый номер земельного участка
	- обозначение характерной точки проектной границы публичного сервитута
	- граница муниципального района
	- проектное местоположение инженерного сооружения

Масштаб 1 : 2000



- УСЛОВНЫЕ ОБОЗНАЧЕНИЯ:
- проектная граница публичного сервитута
 - граница кадастрового квартала
 - граница земельного участка, сведения о котором содержатся в ЕГРН
 - номер кадастрового квартала
 - кадастровый номер земельного участка
 - обозначение характерной точки проектной границы публичного сервитута
 - граница муниципального района
 - проектное местоположение инженерного сооружения

Масштаб 1 : 2000




УСЛОВНЫЕ ОБОЗНАЧЕНИЯ:

- проектная граница публичного сервитута
- граница кадастрового квартала
- граница земельного участка, сведения о котором содержатся в ЕГРН
- 32:23:0290302 - номер кадастрового квартала
- :43 - кадастровый номер земельного участка
- 1 - обозначение характерной точки проектной границы публичного сервитута
- граница муниципального района
- проектное местоположение инженерного сооружения

Масштаб 1 : 2000

СХЕМА РАСПОЛОЖЕНИЯ ГРАНИЦ ПУБЛИЧНОГО СЕРВИТУТА

ЛИСТ 36

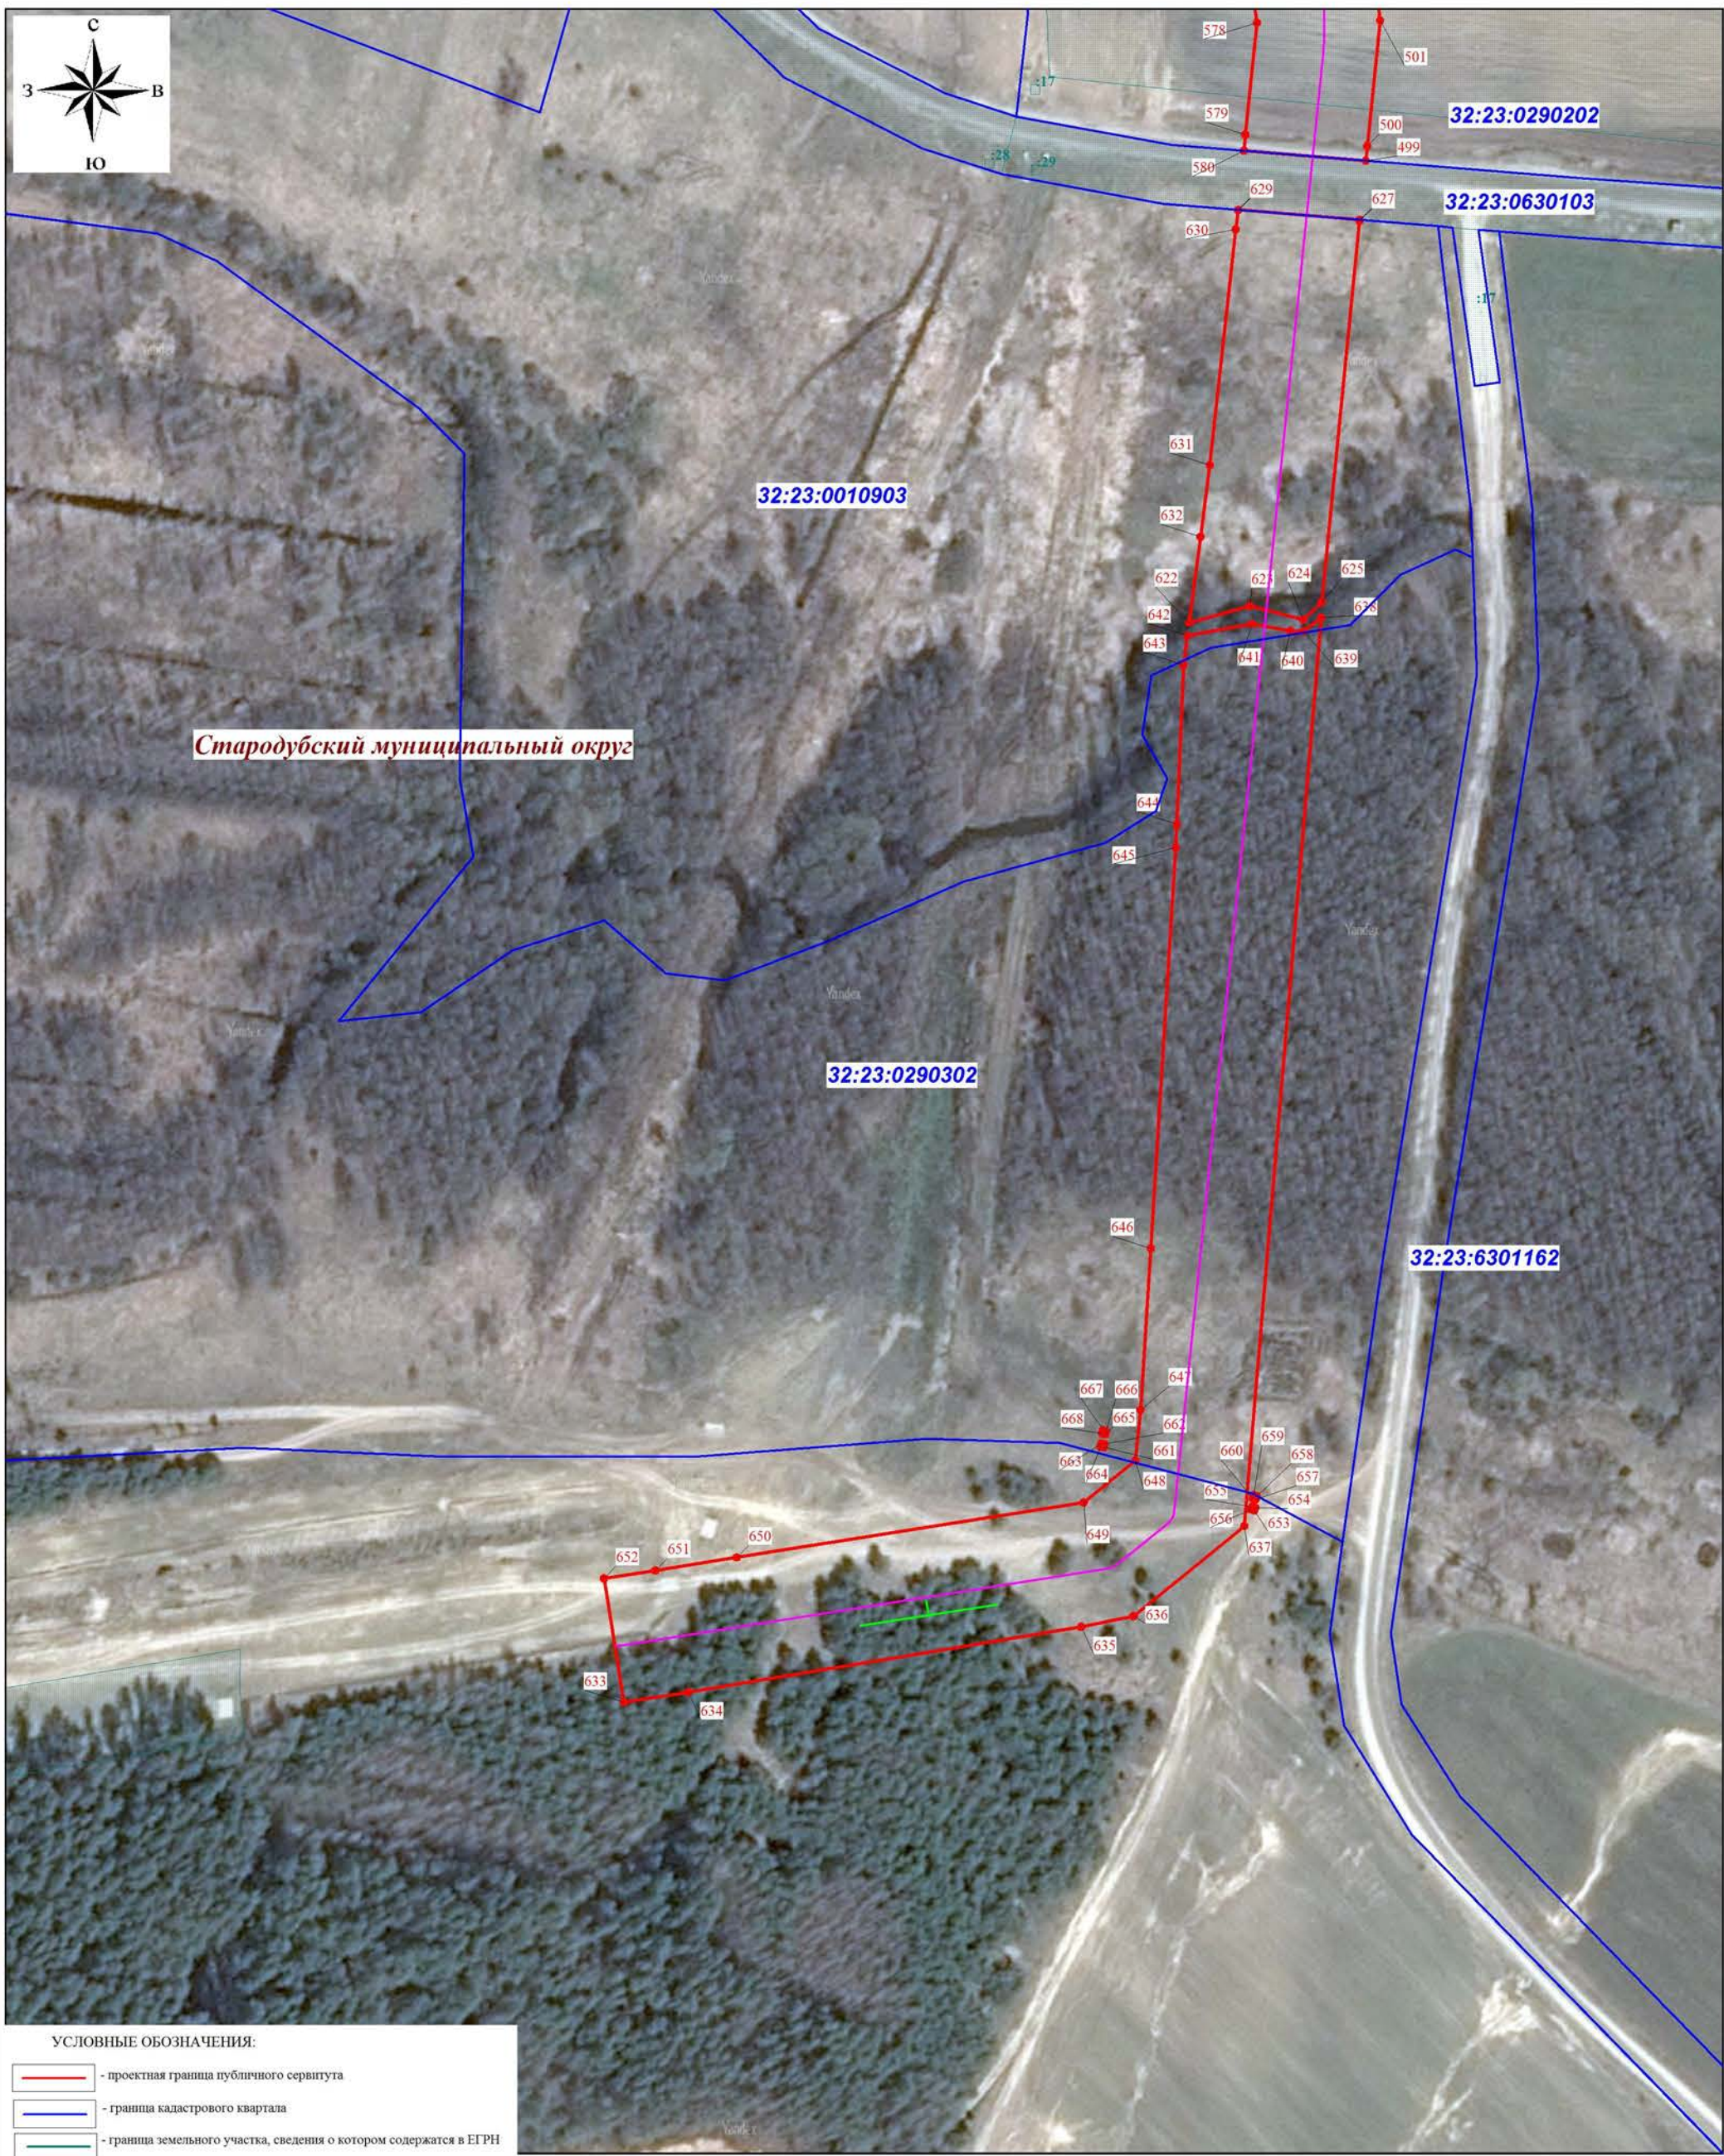

УСЛОВНЫЕ ОБОЗНАЧЕНИЯ:

- проектная граница публичного сервитута
- граница кадастрового квартала
- граница земельного участка, сведения о котором содержатся в ЕГРН
- 32:23:0290302 - номер кадастрового квартала
- 43 - кадастровый номер земельного участка
- 1 - обозначение характерной точки проектной границы публичного сервитута
- граница муниципального района
- проектное местоположение инженерного сооружения

Масштаб 1 : 2000